


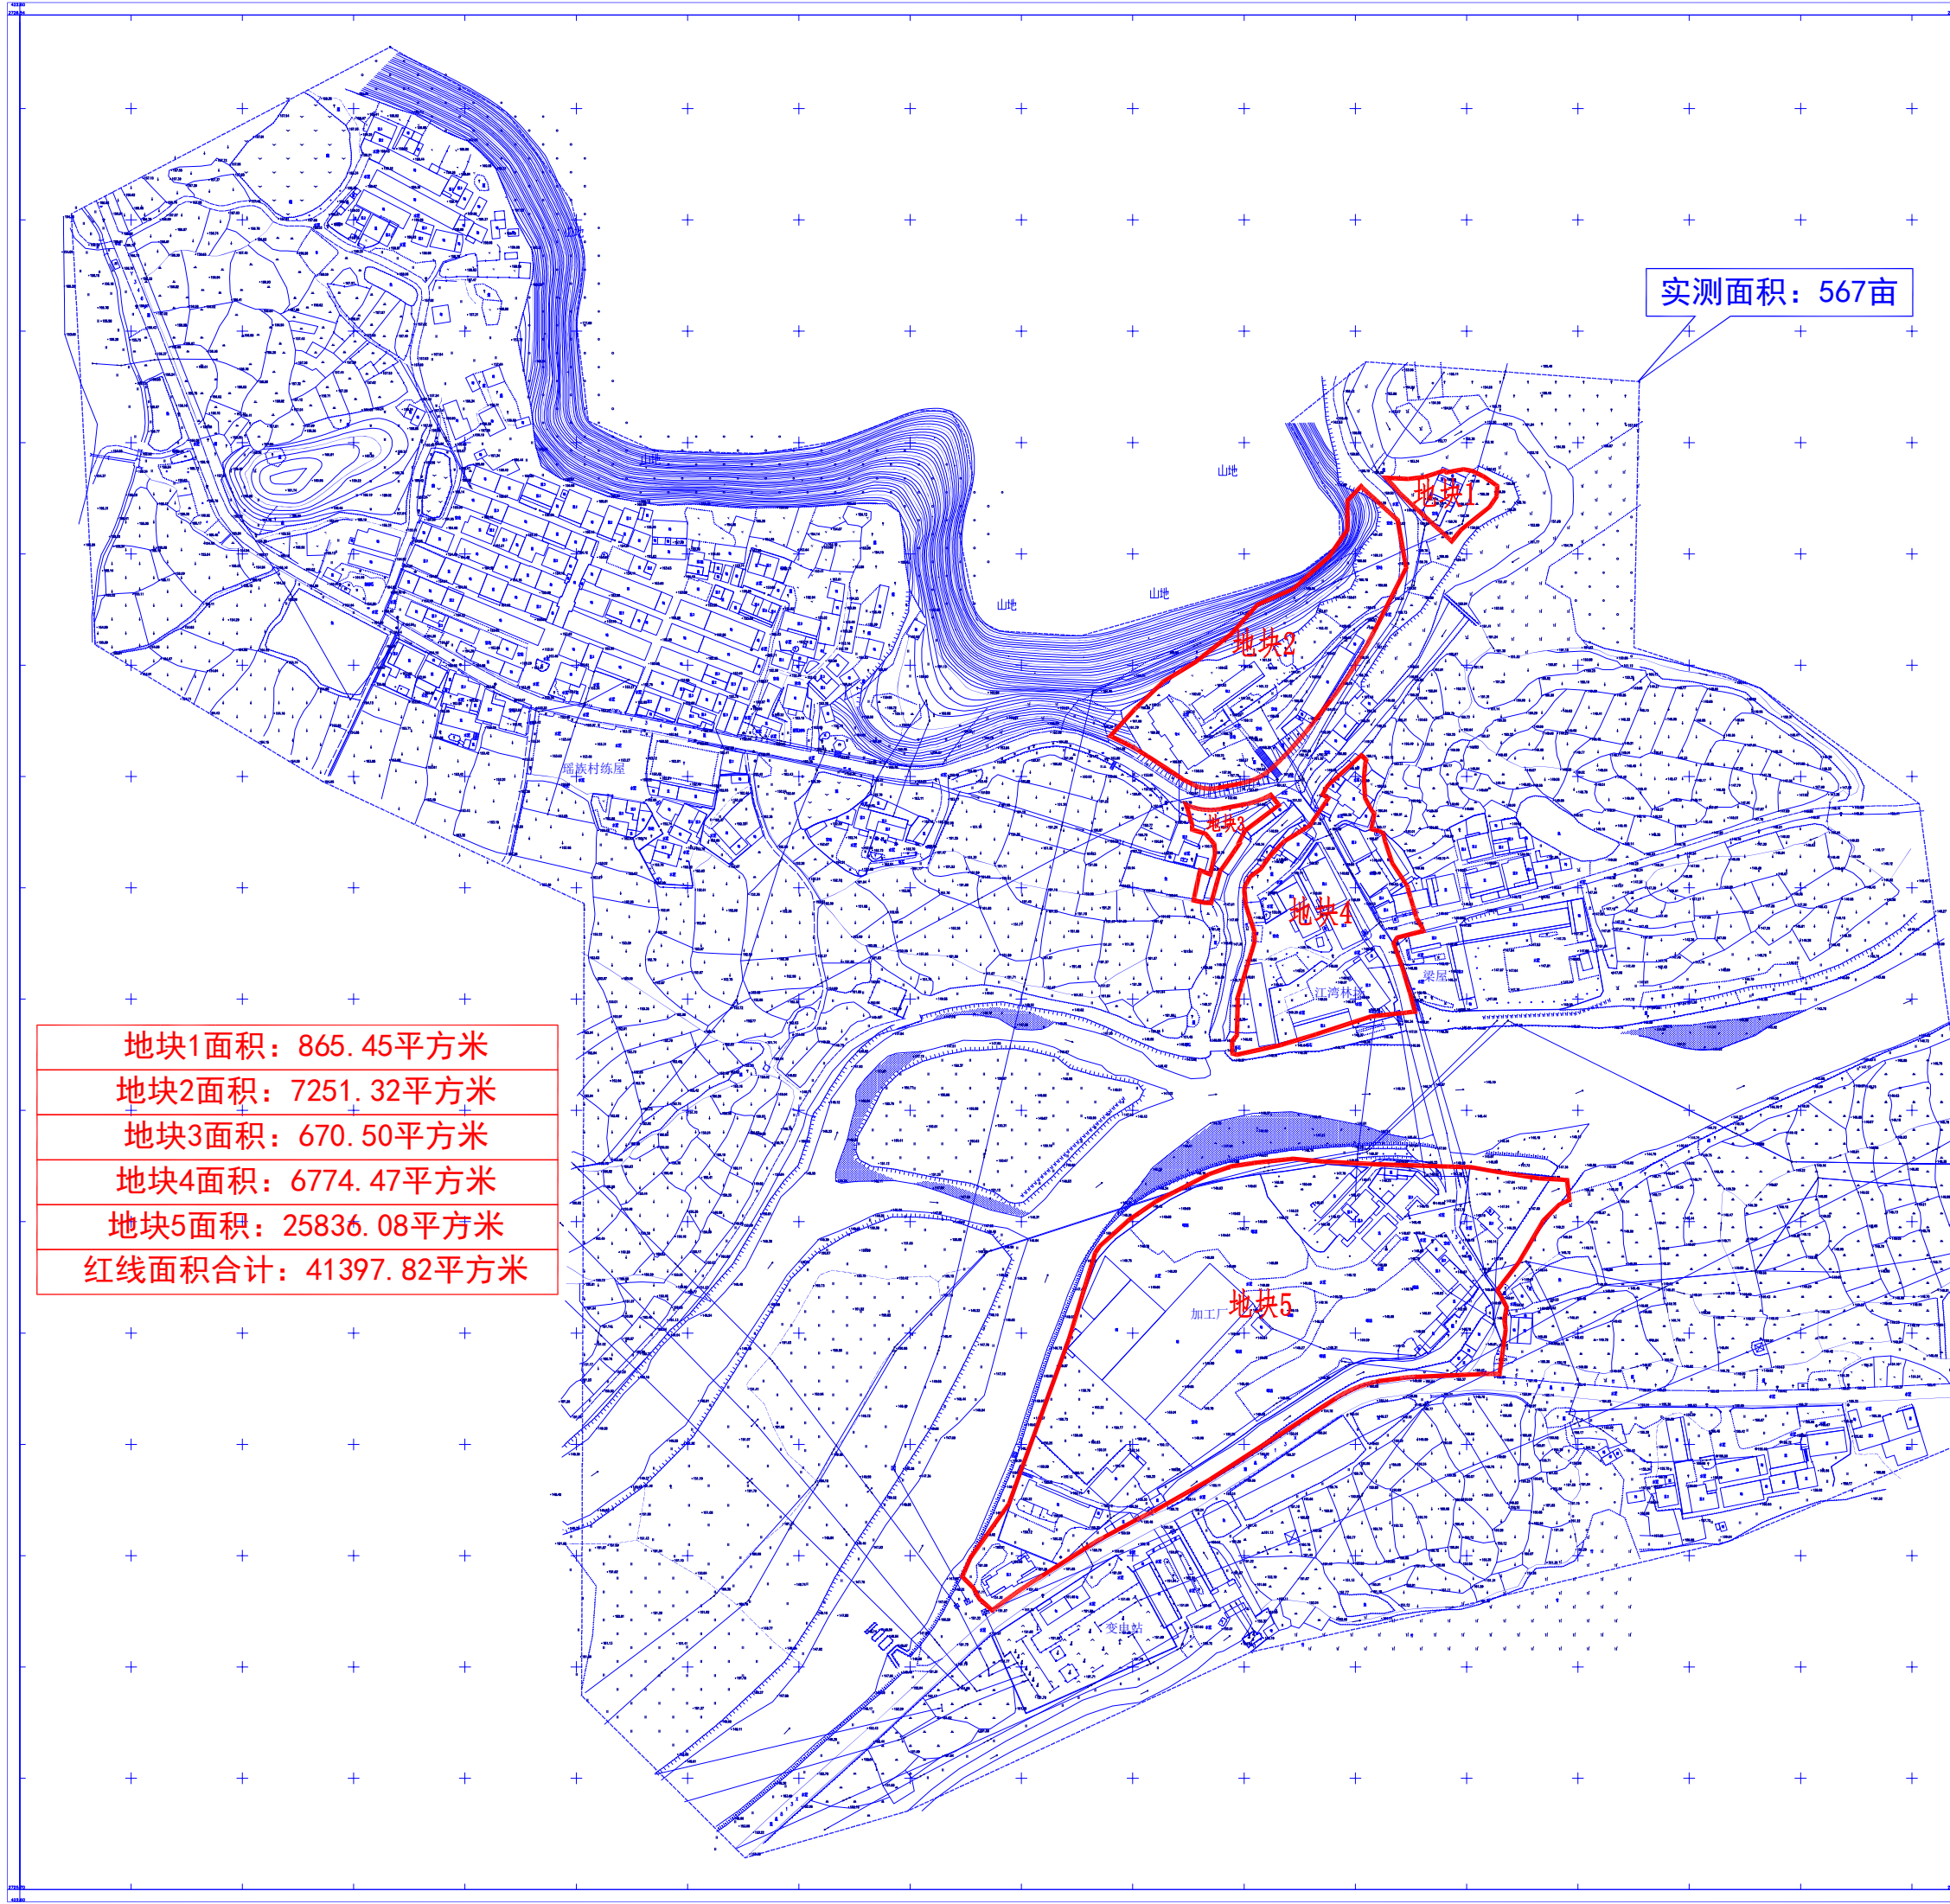

地块1面积: 865.45平方米
地块2面积: 7251.32平方米
地块3面积: 670.50平方米
地块4面积: 6774.47平方米
地块5面积: 25836.08平方米
红线面积合计: 41397.82平方米