


2743.25-38457.00

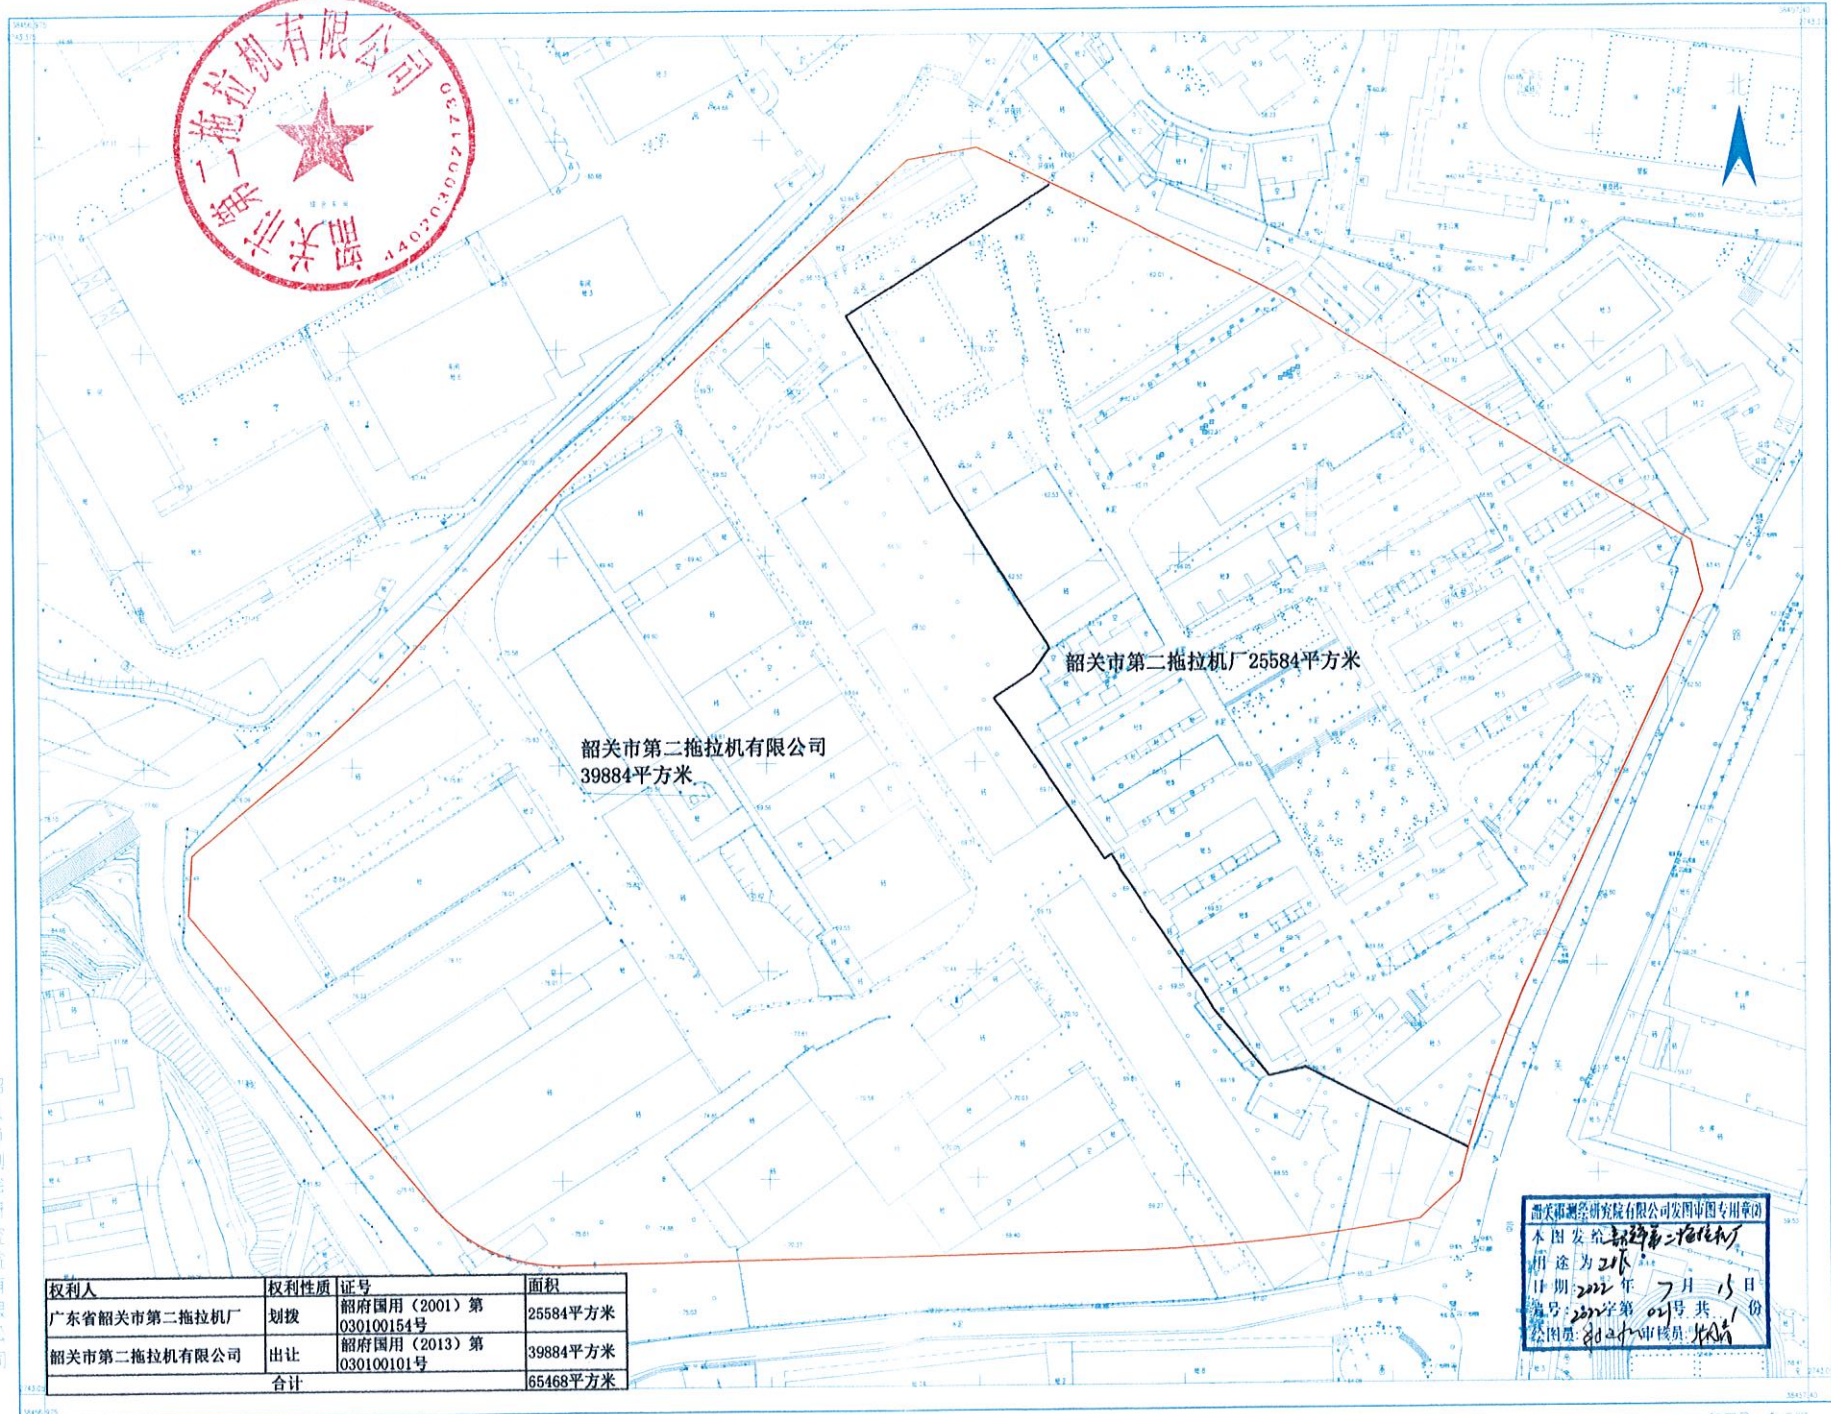

韶关市第二拖拉机厂25584平方米

韶关市第二拖拉机有限公司
39884平方米

权利人	权利性质	证号	面积
广东省韶关市第二拖拉机厂	划拨	韶府国用(2001)第030100154号	25584平方米
韶关市第二拖拉机有限公司	出让	韶府国用(2013)第030100101号	39884平方米
合计			65468平方米

韶关市测绘研究院有限公司发图专用章
本图发给韶关市第二拖拉机厂
用途为2018年7月13日
日期2022年7月13日
编号2022字第021号共1份
绘图员:张丹青 审核员:张丹青

韶关市测绘研究院有限公司

绘图日期:2022年7月13日
审核日期:2022年7月13日

1:1000

绘图员:张丹青
审核员:张丹青