



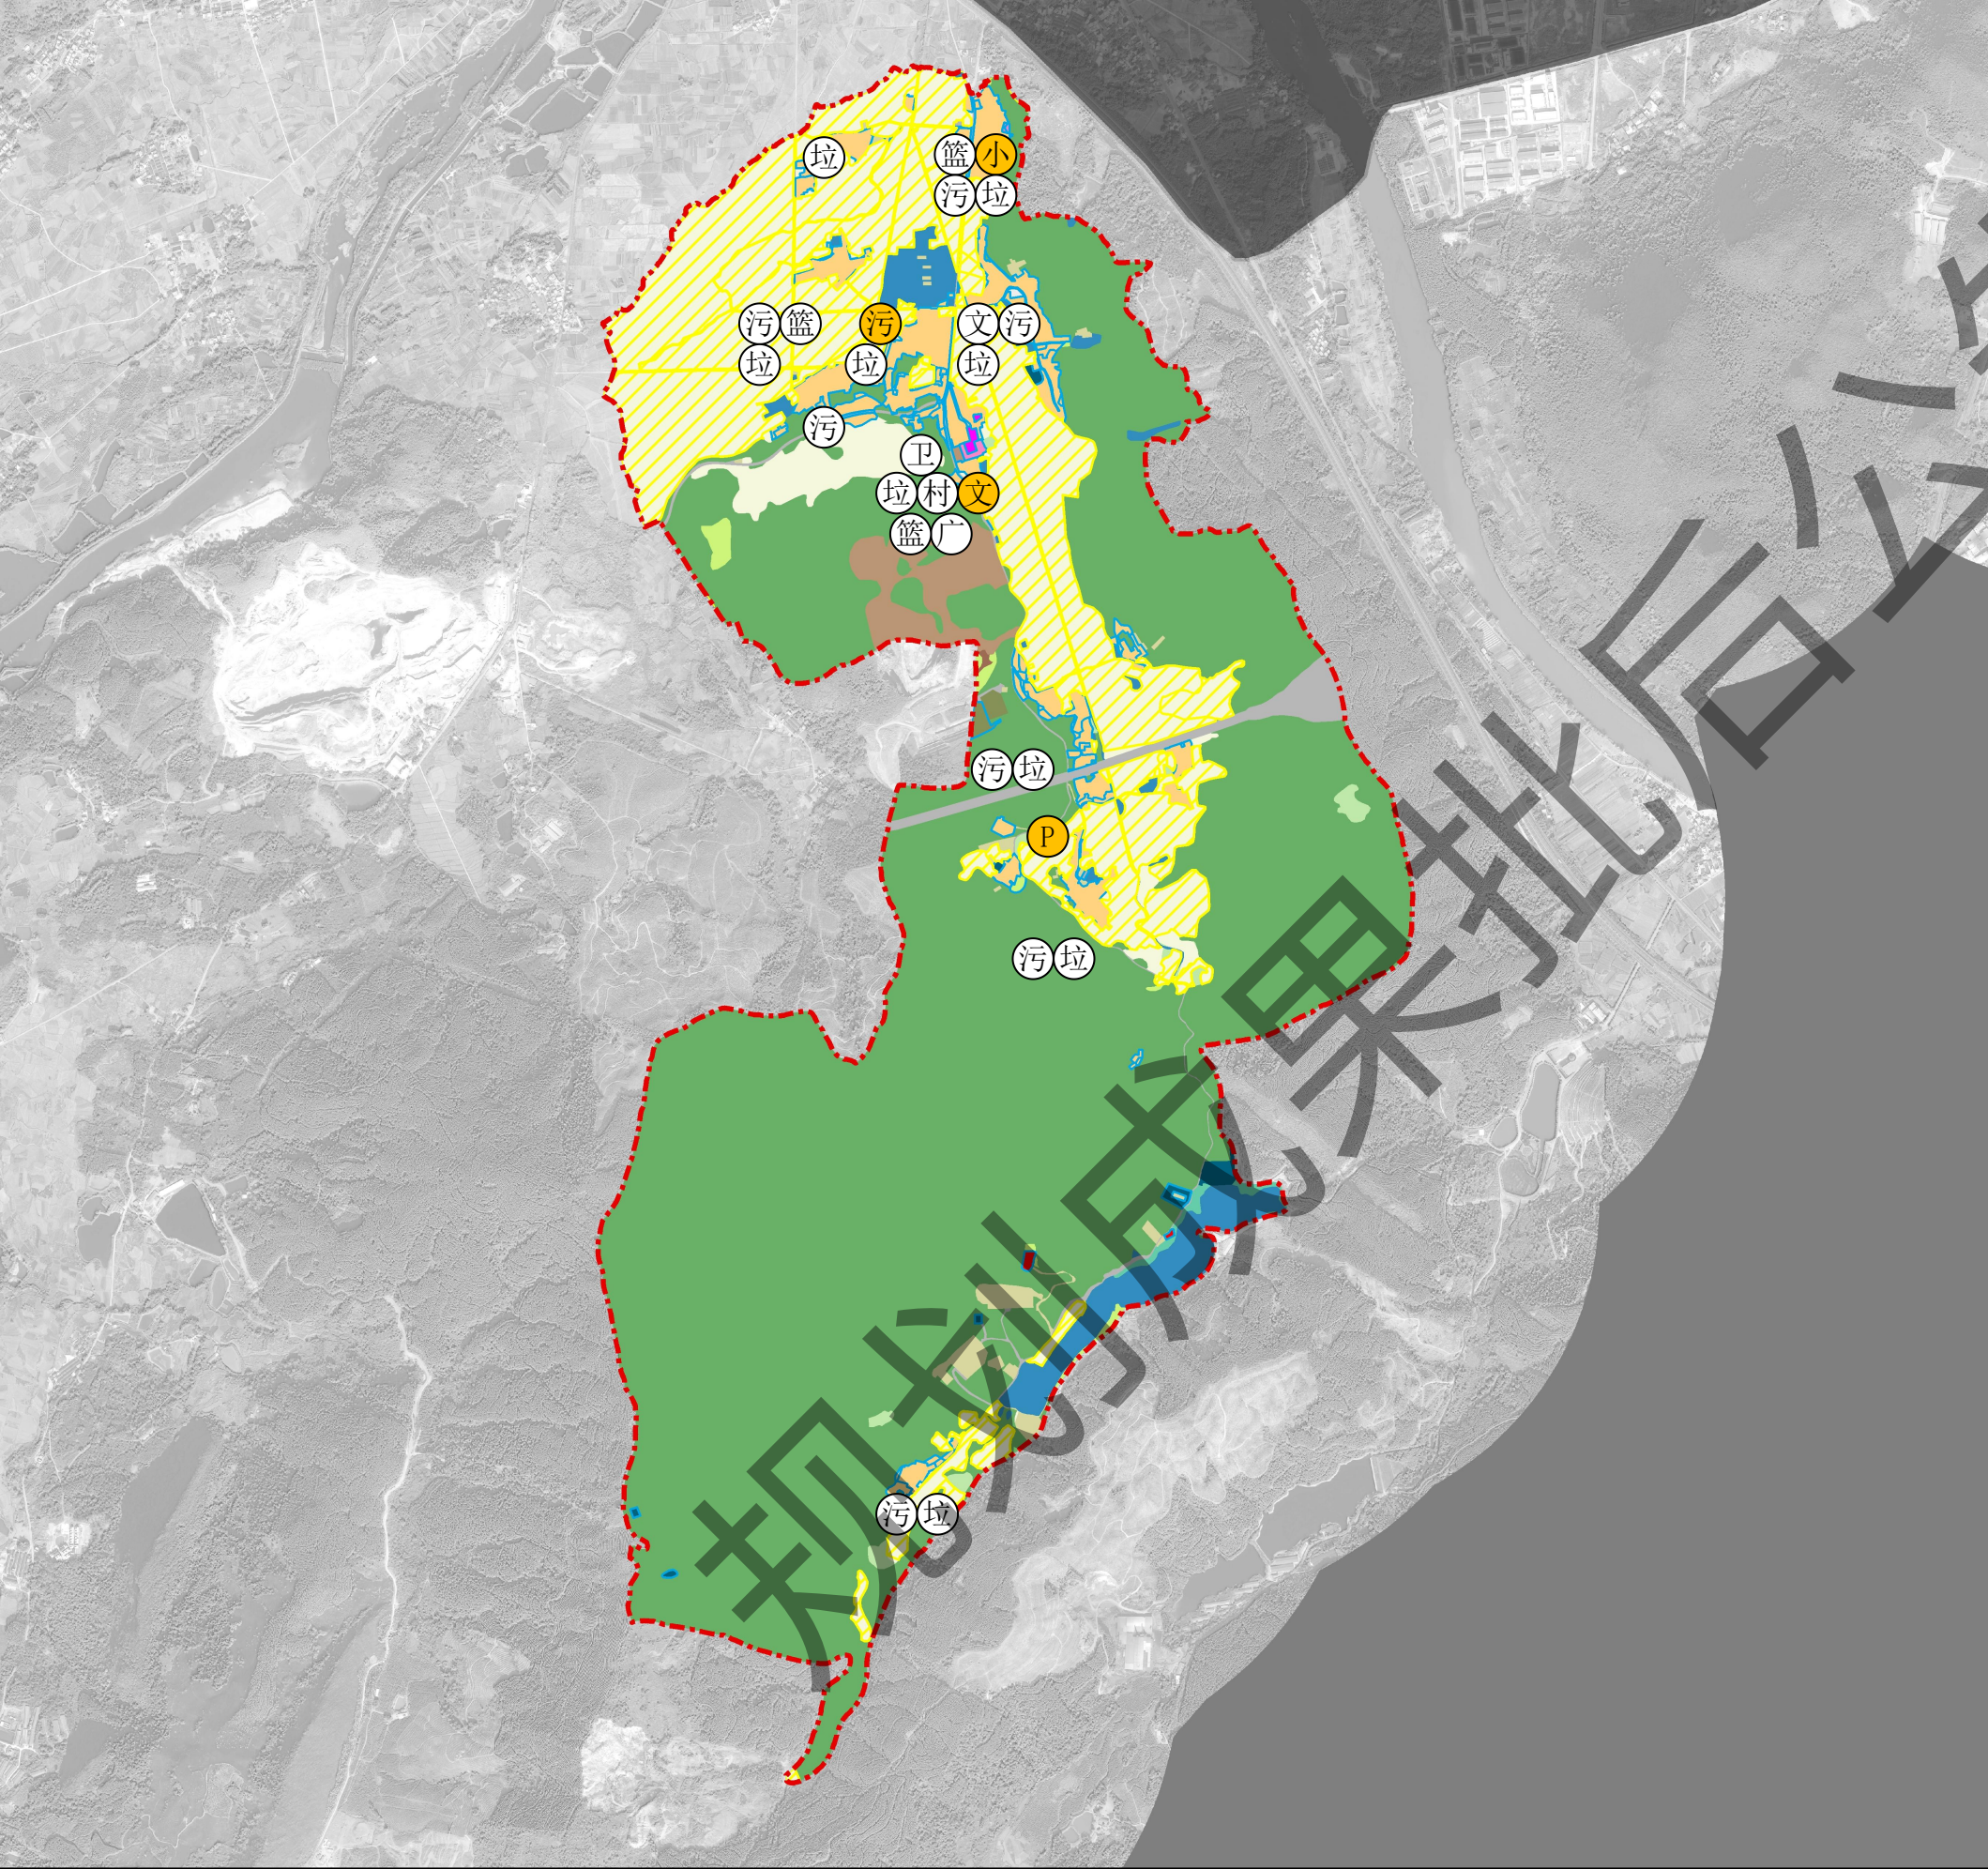

武江区龙归镇冲下村村村庄规划（2021—2035年）

村庄规划总图

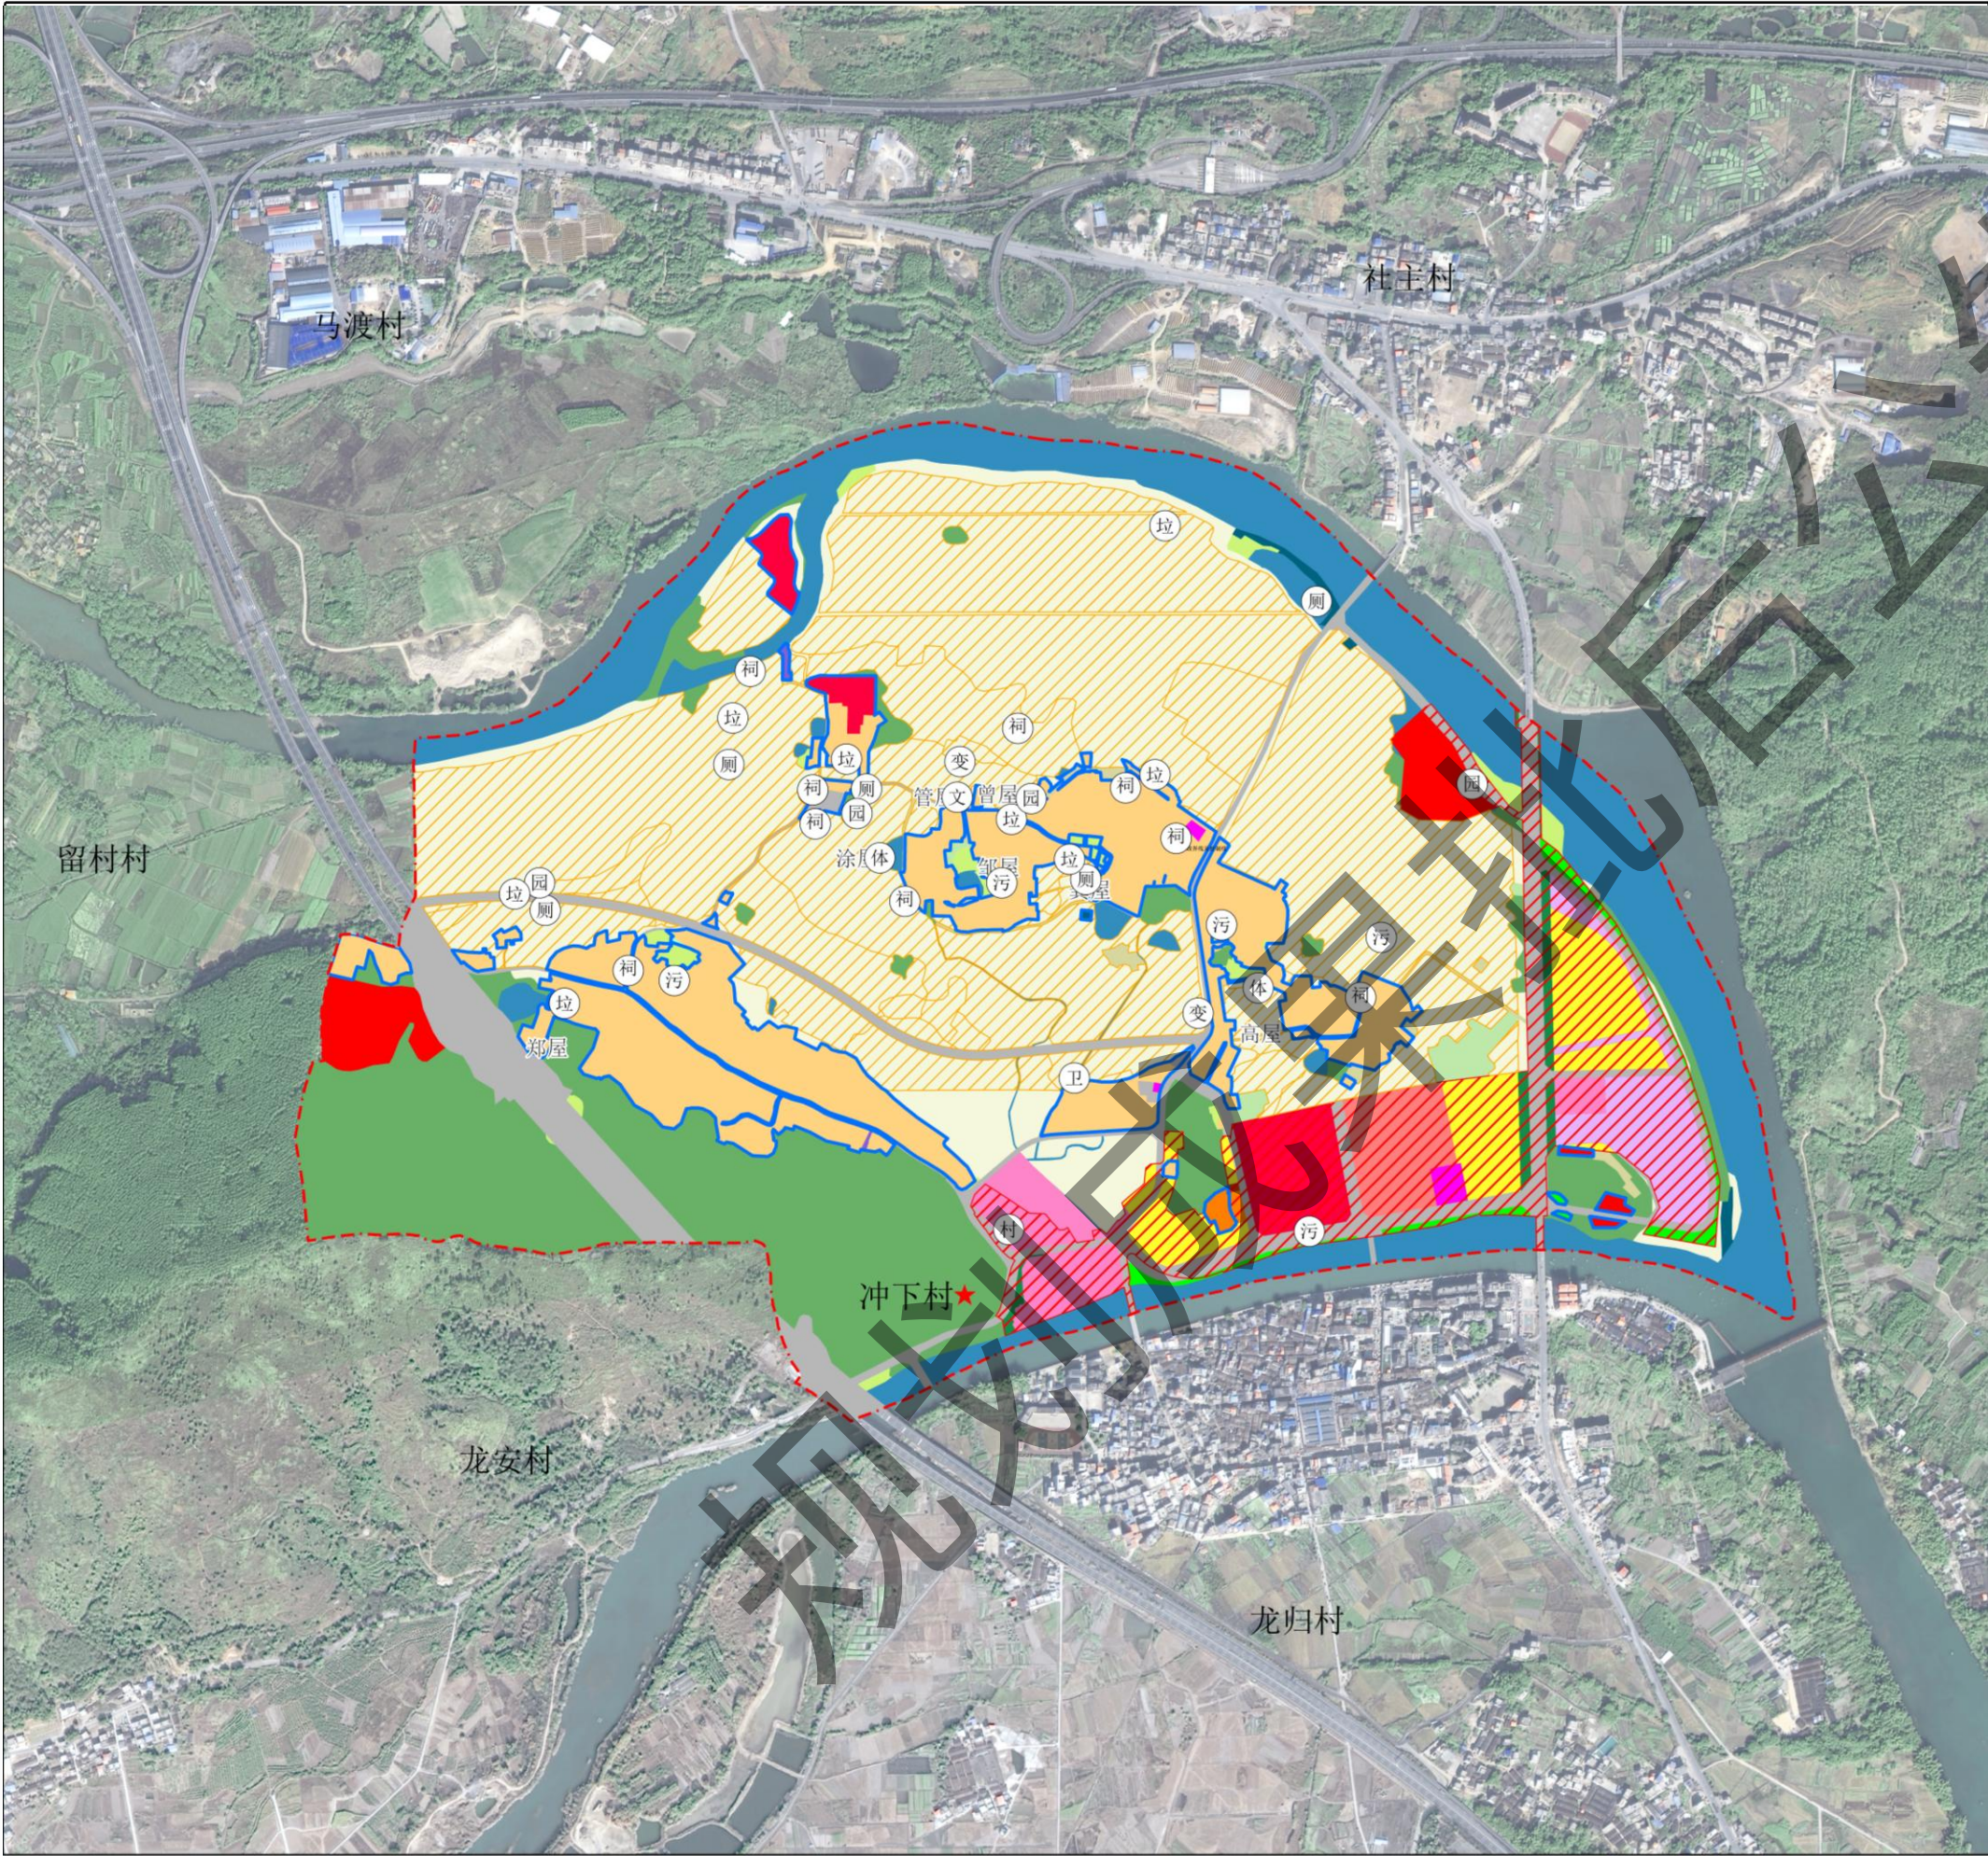

区位图

风玫瑰和比例尺

规划指标

规划指标体系	规划基期年	规划目标年	变化量	属性
耕地保有量 (公顷)	126.08	126.08	0	约束性
永久基本农田保护面积 (公顷)	98.09	98.09	0	约束性
耕地整备区面积 (公顷)	—	—	—	约束性
生态保护红线面积 (公顷)	0.00	0.00	0	约束性
林地保有量 (公顷)	—	—	—	约束性
湿地面积 (公顷)	0.04	0.00	-0.04	约束性
建设用地总规模 (公顷)	48.5	80.74	32.24	约束性
城乡建设用地规模 (公顷)	37.62	72.68	35.06	约束性
村庄建设用地规模 (公顷)	32.72	32.08	-0.64	约束性
村庄居住用地规模 (公顷)	23.9	28.51	4.61	预期性
户籍人口数量 (人)	2572	2782	210	预期性
人均村庄建设用地 (㎡/人)	127.22	115.31	-11.91	预期性
新增宅基地户均面积 (㎡/户)	—	120	—	约束性
现状建设用地减量指标	—	—	—	预期性
建设用地机动指标 (公顷)	—	—	—	预期性

村域国土空间用途结构调整表

地类	现状基期年		规划目标年		规划期内增减 (公顷)
	面积 (公顷)	占比 (%)	面积 (公顷)	占比 (%)	
耕地	127.42	48.65	108.69	41.50	-18.73
园地	2.63	1.00	1.22	0.47	-1.41
林地	42.20	16.11	36.30	13.86	-5.90
草地	4.17	1.59	1.61	0.61	-2.56
湿地	0.04	0.02	0.00	0.00	-0.04
农业设施建设用地	2.30	0.88	1.04	0.40	-1.26
居住用地	2.56	0.98	11.27	4.30	8.71
公共管理与公共服务用地	1.67	0.64	7.61	2.91	5.94
商业服务业用地	0.10	0.04	7.11	2.71	7.01
工业用地	0.00	0.00	0.00	0.00	0.00
仓储用地	0.16	0.06	0.00	0.00	-0.16
城镇道路用地	0.31	0.12	10.90	4.16	10.59
交通场站用地	0.06	0.02	0.00	0.00	-0.06
公用设施用地	0.04	0.02	0.03	0.01	-0.01
绿地与开敞空间用地	0.00	0.00	2.43	0.93	2.43
其他	0.00	0.00	1.25	0.48	1.25
居住用地	23.90	9.12	28.51	10.88	4.61
公共管理与公共服务用地	0.65	0.25	0.32	0.12	-0.33
商业服务业用地	0.48	0.18	1.60	0.61	1.12
工业用地	0.00	0.00	0.00	0.00	0.00
仓储用地	0.39	0.15	0.12	0.05	-0.27
交通场站用地	0.87	0.33	0.36	0.14	-0.51
公用设施用地	0.03	0.01	0.03	0.01	0.00
绿地与开敞空间用地	0.16	0.06	0.06	0.02	-0.10
203村庄范围内的其他土地	6.24	2.38	1.08	0.41	-5.16
公路用地	8.51	3.25	7.61	2.91	-0.90
水工设施用地	0.00	0.00	0.45	0.17	0.45
特殊用地	0.02	0.01	0.00	0.00	-0.02
采矿用地	2.35	0.90	0.00	0.00	-2.35
陆地水域	34.67	13.24	32.33	12.34	-2.34
其他土地	0.00	0.00	0.00	0.00	0.00
总计	261.93	100.00	261.93	100.00	0.00

图例

行政区界线

- 村界
- 永久基本农田保护红线
- 城镇开发边界
- 村庄建设边界

用地类型

- 耕地
- 园地
- 林地
- 草地
- 农业设施建设用地
- 城镇住宅用地
- 农村宅基地
- 机关团体用地
- 文化用地
- 幼儿园用地
- 其他教育用地
- 医疗卫生用地
- 商业服务业用地
- 仓储用地
- 交通运输用地
- 公用设施用地
- 公园绿地


基础及公共服务设施

现状基础和公共服务设施

- 村 村委会
- 卫 卫生院 (站)
- 党 党群服务室
- 祠 祠堂
- 文 文化公园
- 广 人民广场
- 园 公园
- 体 体育场 (馆)
- 小 小学
- 幼 幼儿园
- 贸 农贸市场
- 油 加油站
- 寺 寺庙
- 变 变压器
- 停 停车场
- 厕 公共厕所
- 污 污水处理设施

武江区龙归镇方田村村庄规划（2021—2035年）

村庄规划总图

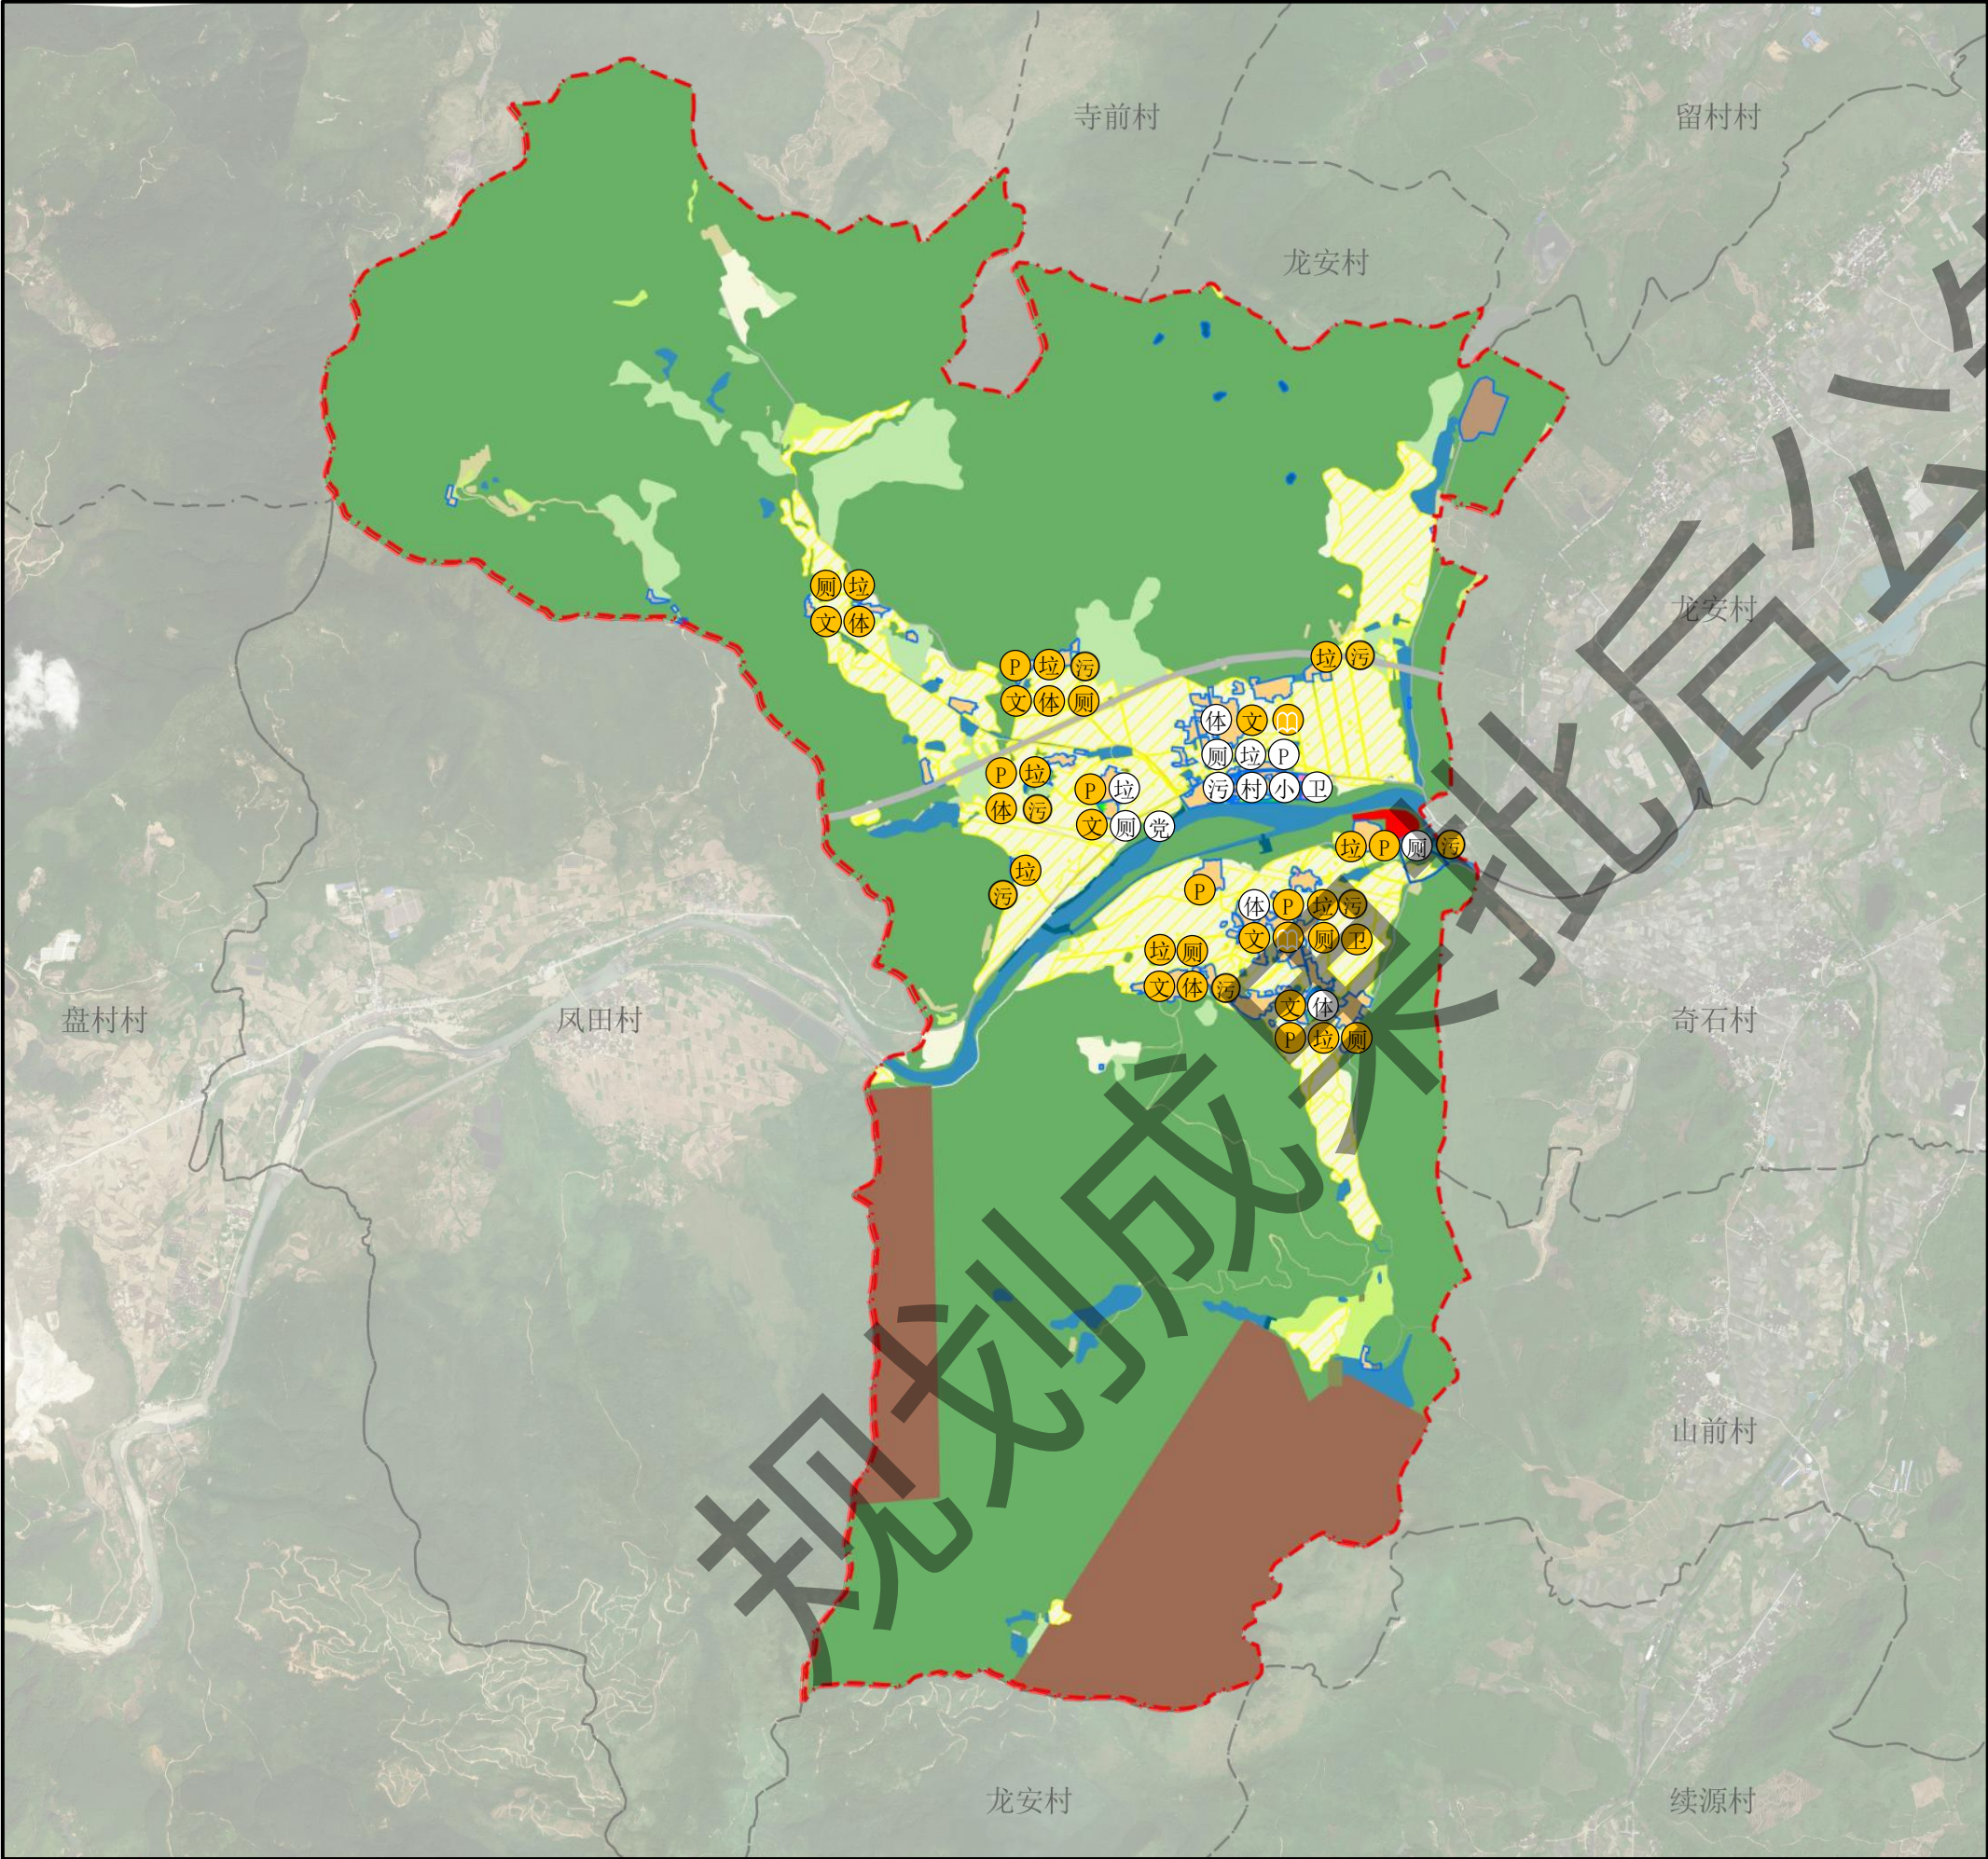

区位图

风玫瑰和比例尺

规划指标

规划指标体系	规划基期年	规划目标年	变化量	属性
耕地保有量	194.63	194.63	0.00	约束性
永久基本农田保护面积 (公顷)	184.91	184.91	0.00	约束性
耕地整备区面积 (公顷)	0.00	0.00	0.00	约束性
生态保护红线面积 (公顷)	0.38	0.38	0.00	约束性
林地保有量 (公顷)	—	—	—	约束性
湿地面积 (公顷)	0.35	0.35	0.00	约束性
建设用地规模 (公顷)	56.30	239.40	183.10	约束性
城乡建设用地规模 (公顷)	48.00	47.19	-0.81	约束性
村庄建设用地规模 (公顷)	48.00	45.35	-2.65	约束性
村庄居住用地规模 (公顷)	25.24	32.74	7.50	预期性
户籍人口数量 (人)	3051	3300	249	预期性
人均村庄建设用地面积 (㎡/人)	157.32	137.42	-19.89	预期性
新增宅基地户均面积 (㎡/户)	—	120.00	—	约束性

村域国土空间用途结构调整表

地类	现状基期年		规划目标年		规划期内增减 (公顷)	
	面积 (公顷)	占比 (%)	面积 (公顷)	占比 (%)		
耕地	199.25	11.33	212.49	12.08	13.24	
园地	59.30	3.37	52.31	2.98	-6.99	
林地	1365.09	77.64	1182.16	67.23	-182.93	
草地	15.76	0.90	12.77	0.73	-3.00	
湿地	0.35	0.02	0.35	0.02	0.00	
农业设施建设用地	10.38	0.59	11.20	0.64	0.81	
城乡建设用地	城镇用地	0.00	0.00	1.84	0.10	1.84
	居住用地	25.24	1.44	32.74	1.86	7.50
	公共管理与公共服务用地	0.87	0.05	0.97	0.06	0.10
	商业服务业用地	0.05	0.00	0.05	0.00	0.00
	工业用地	3.21	0.18	3.21	0.18	0.00
	仓储用地	0.17	0.01	0.17	0.01	0.00
	乡村道路用地	0.86	0.05	0.00	0.00	-0.86
	交通场站用地	0.20	0.01	0.20	0.01	0.00
	公用设施用地	0.78	0.04	0.78	0.04	0.00
	绿地与开敞空间用地	0.79	0.04	0.54	0.03	-0.24
	留白用地	0.00	0.00	0.00	0.00	0.00
	空闲地	0.09	0.01	0.00	0.00	-0.09
	村庄范围 (2035) 内的其他用地	15.75	0.90	6.69	0.38	-9.06
区域基础设施	公路用地	7.31	0.42	15.63	0.89	8.32
其他建设土地	水工设施用地	0.82	0.05	1.85	0.11	1.03
	特殊用地	0.17	0.01	0.83	0.05	0.66
	采矿用地	0.00	0.00	173.90	9.89	173.90
陆地水域	50.86	2.89	46.70	2.66	-4.17	
其他土地	0.98	0.06	0.92	0.05	-0.06	
总计	1758.28	100.00	1758.28	100.00	0.00	

图例

行政区界线

- 行政村范围
- 镇域范围
- 方田村范围
- 村庄建设边界
- 生态保护红线
- 永久基本农田

用地类型

- 耕地
- 园地
- 林地
- 草地
- 湿地
- 农业设施建设用地
- 农村宅基地
- 农村社区服务设施用地
- 机关团体用地
- 文化用地
- 教育用地

基础及公共服务设施


- 商业服务业用地
- 工业用地
- 采矿用地
- 仓储用地
- 交通运输用地
- 公用设施用地
- 公园绿地
- 广场用地
- 特殊用地
- 其他土地

村庄设施

- 村委会
- 党群服务中心
- 小学
- 卫生室
- 祠堂
- 图书室
- 文化活动室
- 体育活动设施
- 污水处理设施
- 公共场所
- 停车场
- 垃圾收集点

现状与规划

- 现状
- 规划

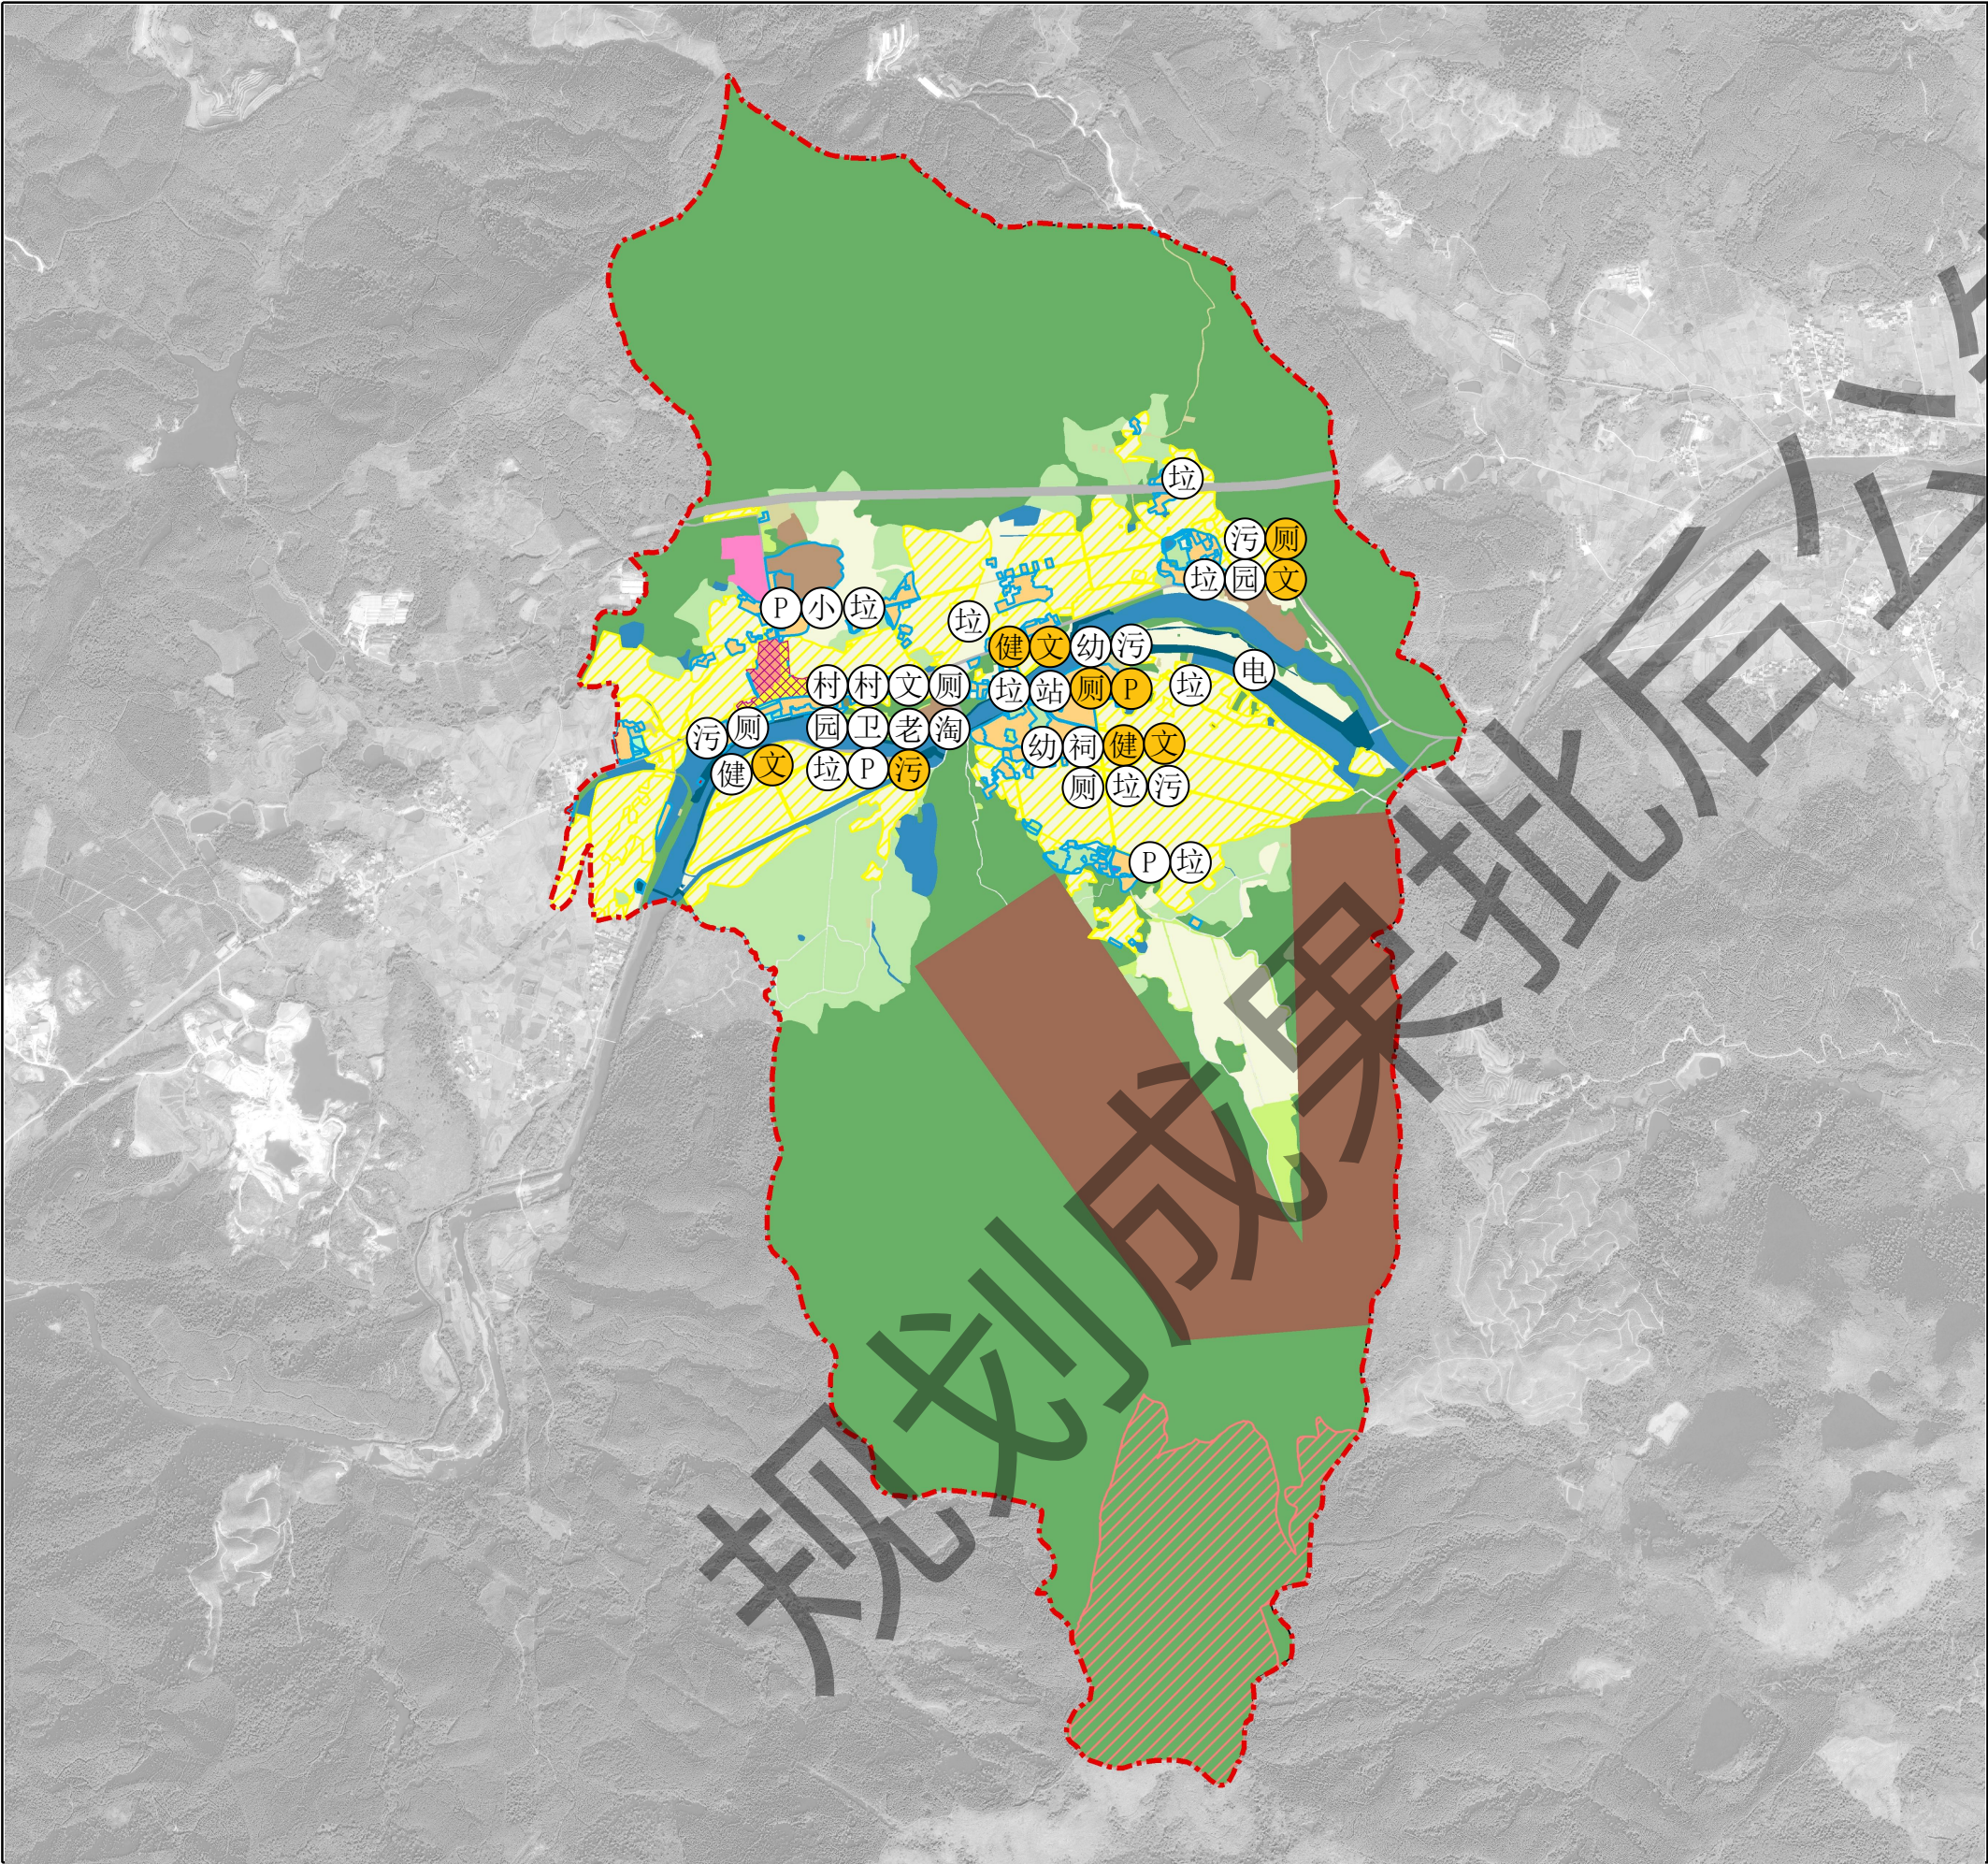

区位图

风玫瑰和比例尺

规划指标

规划指标体系	规划基期年	规划目标年	变化量	属性
耕地保有量（公顷）	138.91	138.91	0.00	约束性
永久基本农田保护面积（公顷）	131.17	131.17	0.00	约束性
耕地整备区面积（公顷）	—	—	—	约束性
生态保护红线面积（公顷）	71.60	71.60	0.00	约束性
林地保有量（公顷）	—	—	—	约束性
湿地面积（公顷）	0.00	0.00	0.00	约束性
建设用地总规模（公顷）	51.16	204.68	153.52	约束性
城乡建设用地规模（公顷）	38.84	42.89	4.05	约束性
村庄建设用地规模（公顷）	38.84	33.31	-5.53	约束性
村庄居住用地规模（公顷）	23	26	2.97	预期性
户籍人口数量（人）	2367.00	2561.00	194.00	预期性
人均村庄建设用地（㎡/人）	164.09	130.07	-34.02	预期性
新增宅基地户均面积（㎡/户）	—	120.00	—	约束性

村域国土空间用途结构调整表

地类	现状基期年		规划目标年		规划期内增减（公顷）	
	面积（公顷）	占比（%）	面积（公顷）	占比（%）		
耕地	140.12	13.59	173.16	16.79	33.04	
园地	67.60	6.55	55.47	5.38	-12.13	
林地	700.38	67.91	547.40	53.08	-152.98	
草地	25.21	2.44	7.30	0.71	-17.91	
农业设施建设用地	5.50	0.53	3.74	0.36	-1.76	
城镇用地	居住用地	0.00	0.00	1.69	0.16	1.69
	公共管理与公共服务用地	0.00	0.00	3.80	0.37	3.80
	工业用地	0.00	0.00	4.08	0.40	4.08
	留白用地	0.00	0.00	0.01	0.00	0.01
村庄用地	居住用地	22.59	2.19	25.56	2.48	2.97
	公共管理与公共服务用地	1.63	0.16	0.01	0.00	-1.62
	商业服务业用地	0.04	0.00	0.04	0.00	0.00
	工业用地	3.19	0.31	3.51	0.34	0.32
	仓储用地	0.13	0.01	0.07	0.01	-0.06
	交通场站用地	0.35	0.03	0.14	0.01	-0.21
	公用设施用地	0.11	0.01	0.11	0.01	0.00
	绿地与开敞空间用地	0.34	0.03	0.58	0.06	0.24
	村庄范围（203）内其他用地	10.46	1.01	3.29	0.32	-7.17
区域基础设施	公路用地	5.00	0.48	11.91	1.15	6.91
	水工设施用地	4.84	0.47	7.08	0.69	2.24
其他建设用地	特殊用地	0.20	0.02	0.20	0.02	0.00
	采矿用地	2.28	0.22	142.60	13.83	140.32
陆地水域	37.20	3.61	35.81	3.47	-1.39	
其他土地	4.11	0.40	3.72	0.36	-0.39	
总计	1031.28	100.00	1031.28	100.00	0.00	

图例

行政区界线


- 村庄行政区划
- 城镇开发边界
- 永久基本农田
- 生态保护红线
- 村庄建设边界


用地类型

- 耕地
- 园地
- 林地
- 草地
- 农业设施建设用地
- 农村宅基地
- 农村社区服务设施用地
- 机关团体用地
- 教育用地
- 商业服务业用地
- 工业用地
- 采矿用地
- 交通运输用地
- 公用设施用地
- 防护绿地
- 特殊用地
- 陆地水域
- 其他土地

基础及公共服务设施


- 村委会
- 党群服务中心
- 小学
- 卫生室
- 祠堂
- 图书室
- 文化活动室
- 体育活动设施
- 污水处理设施
- 公共场所
- 停车场
- 垃圾收集点
- 电商服务点
- 敬老院
- 现状
- 规划

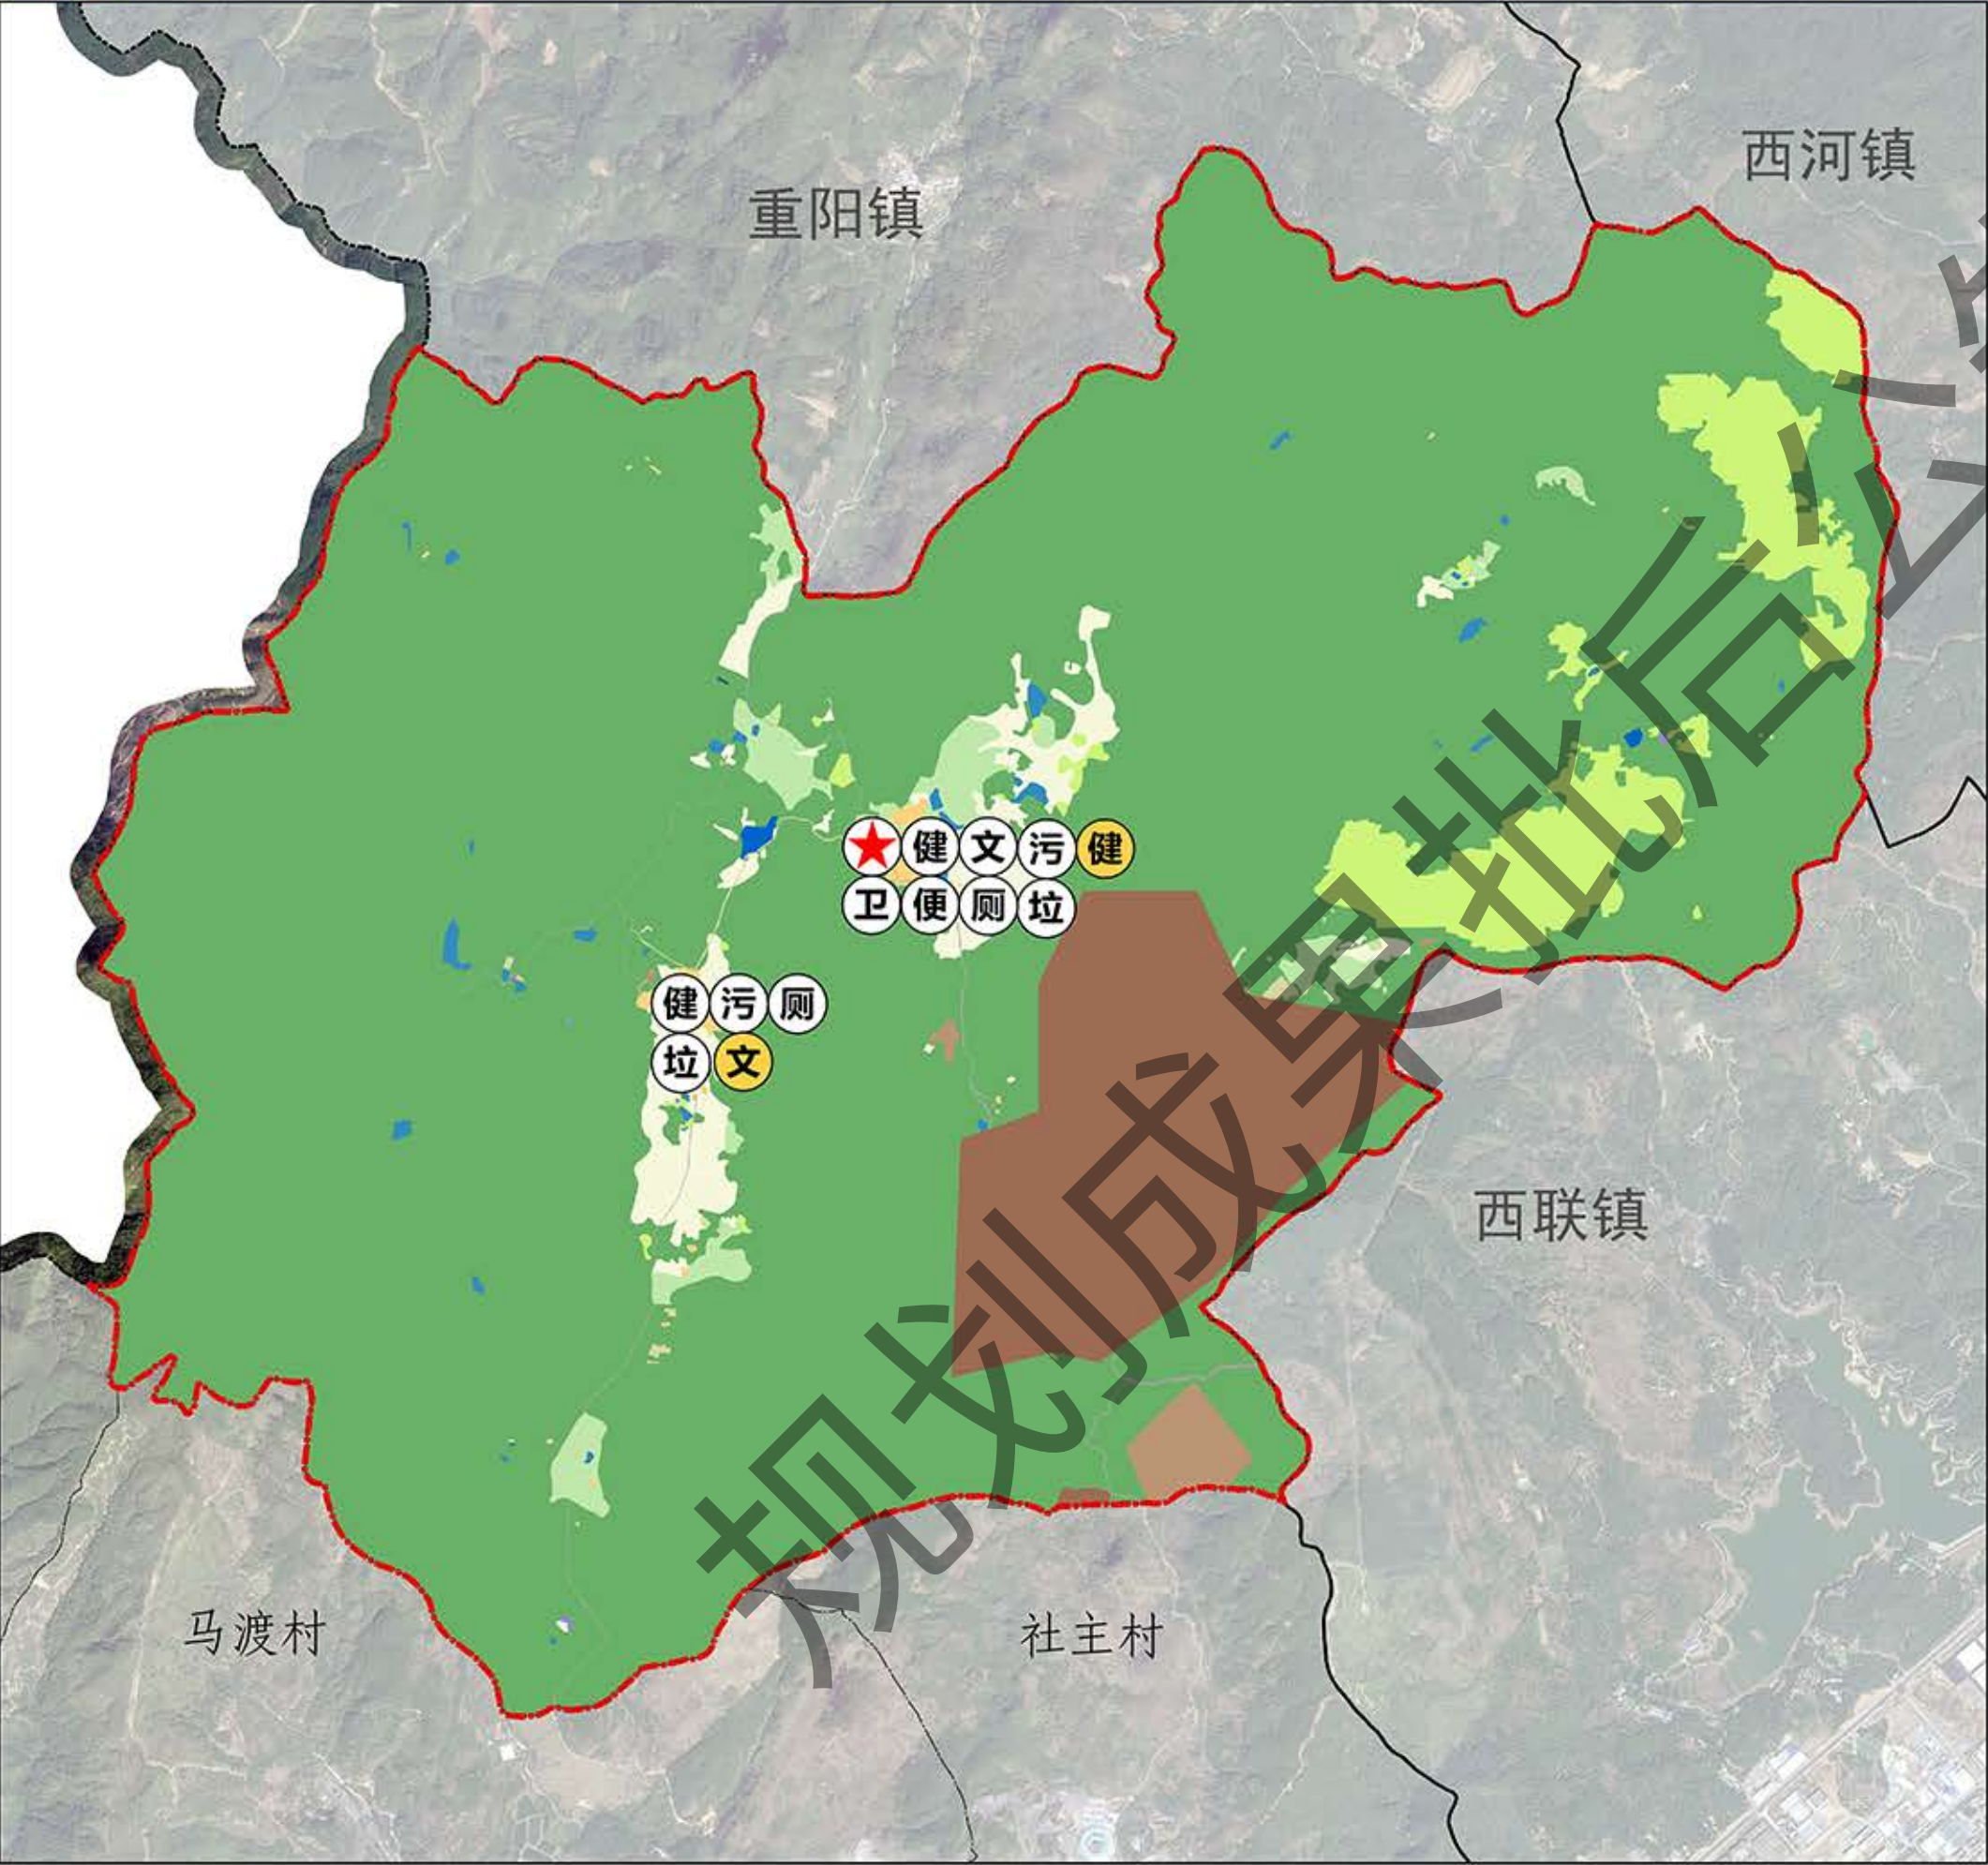


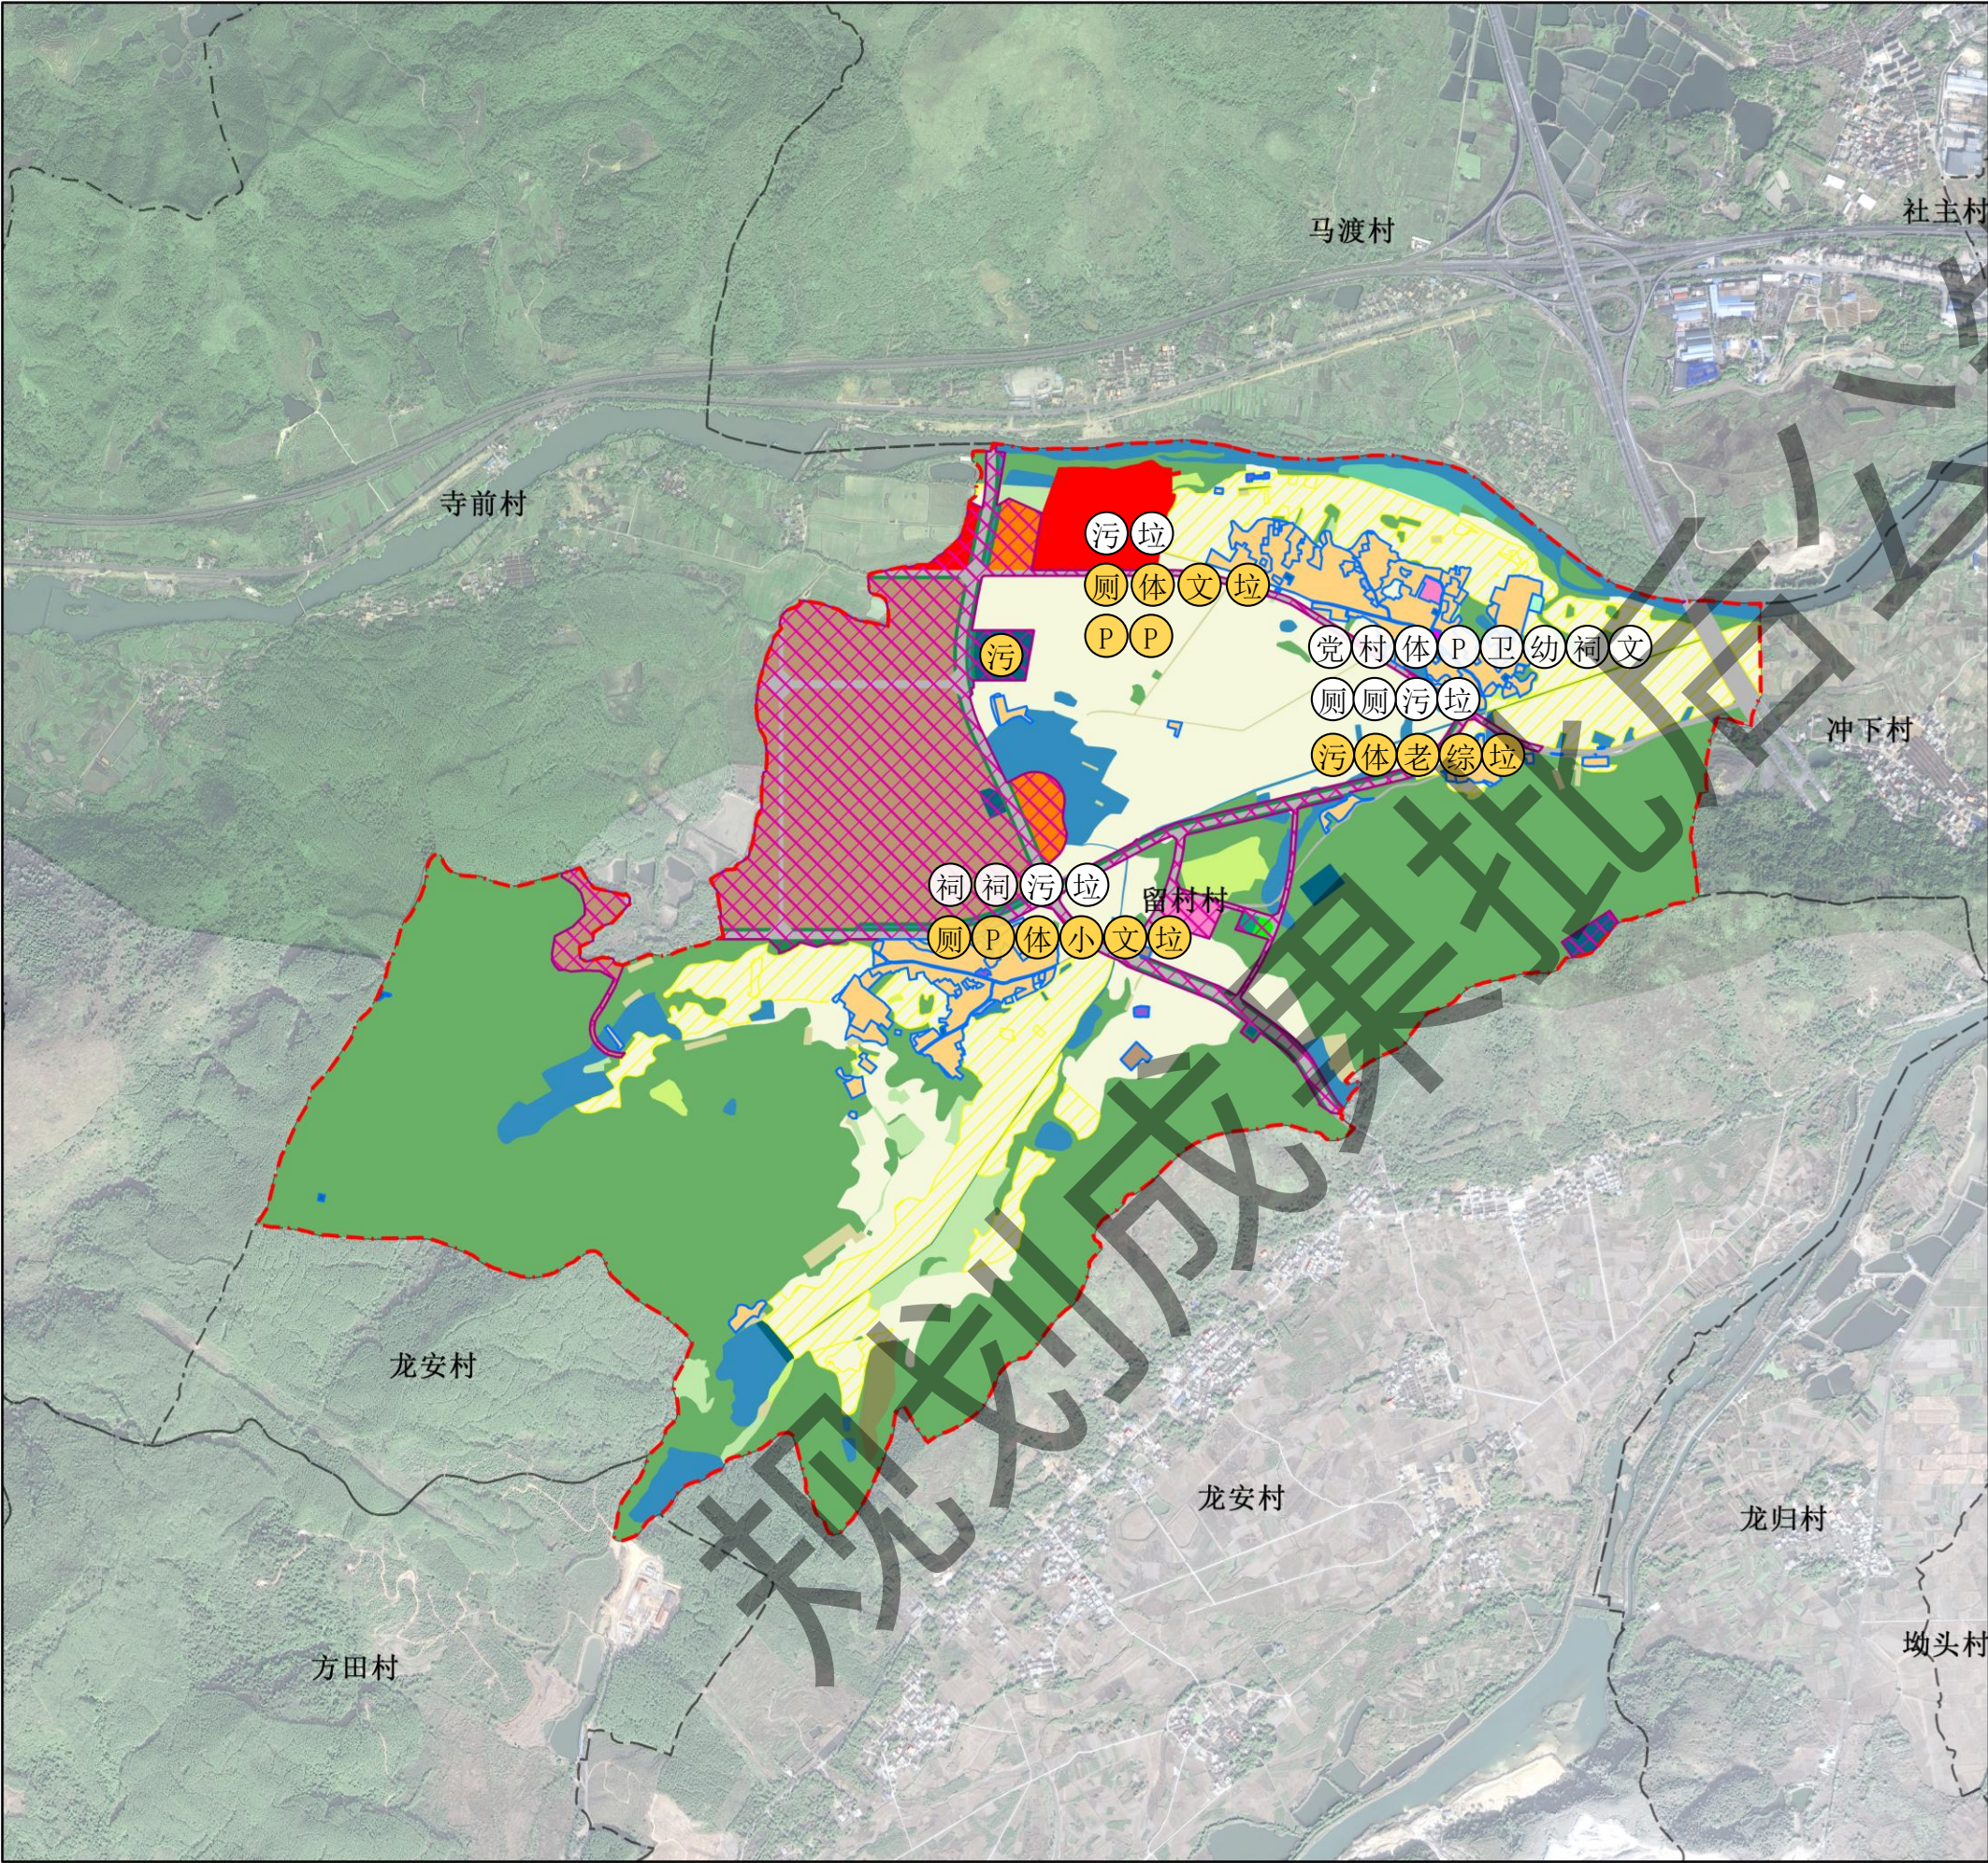

武江区龙归镇龙安村村庄规划（2021—2035年）

村庄规划总图

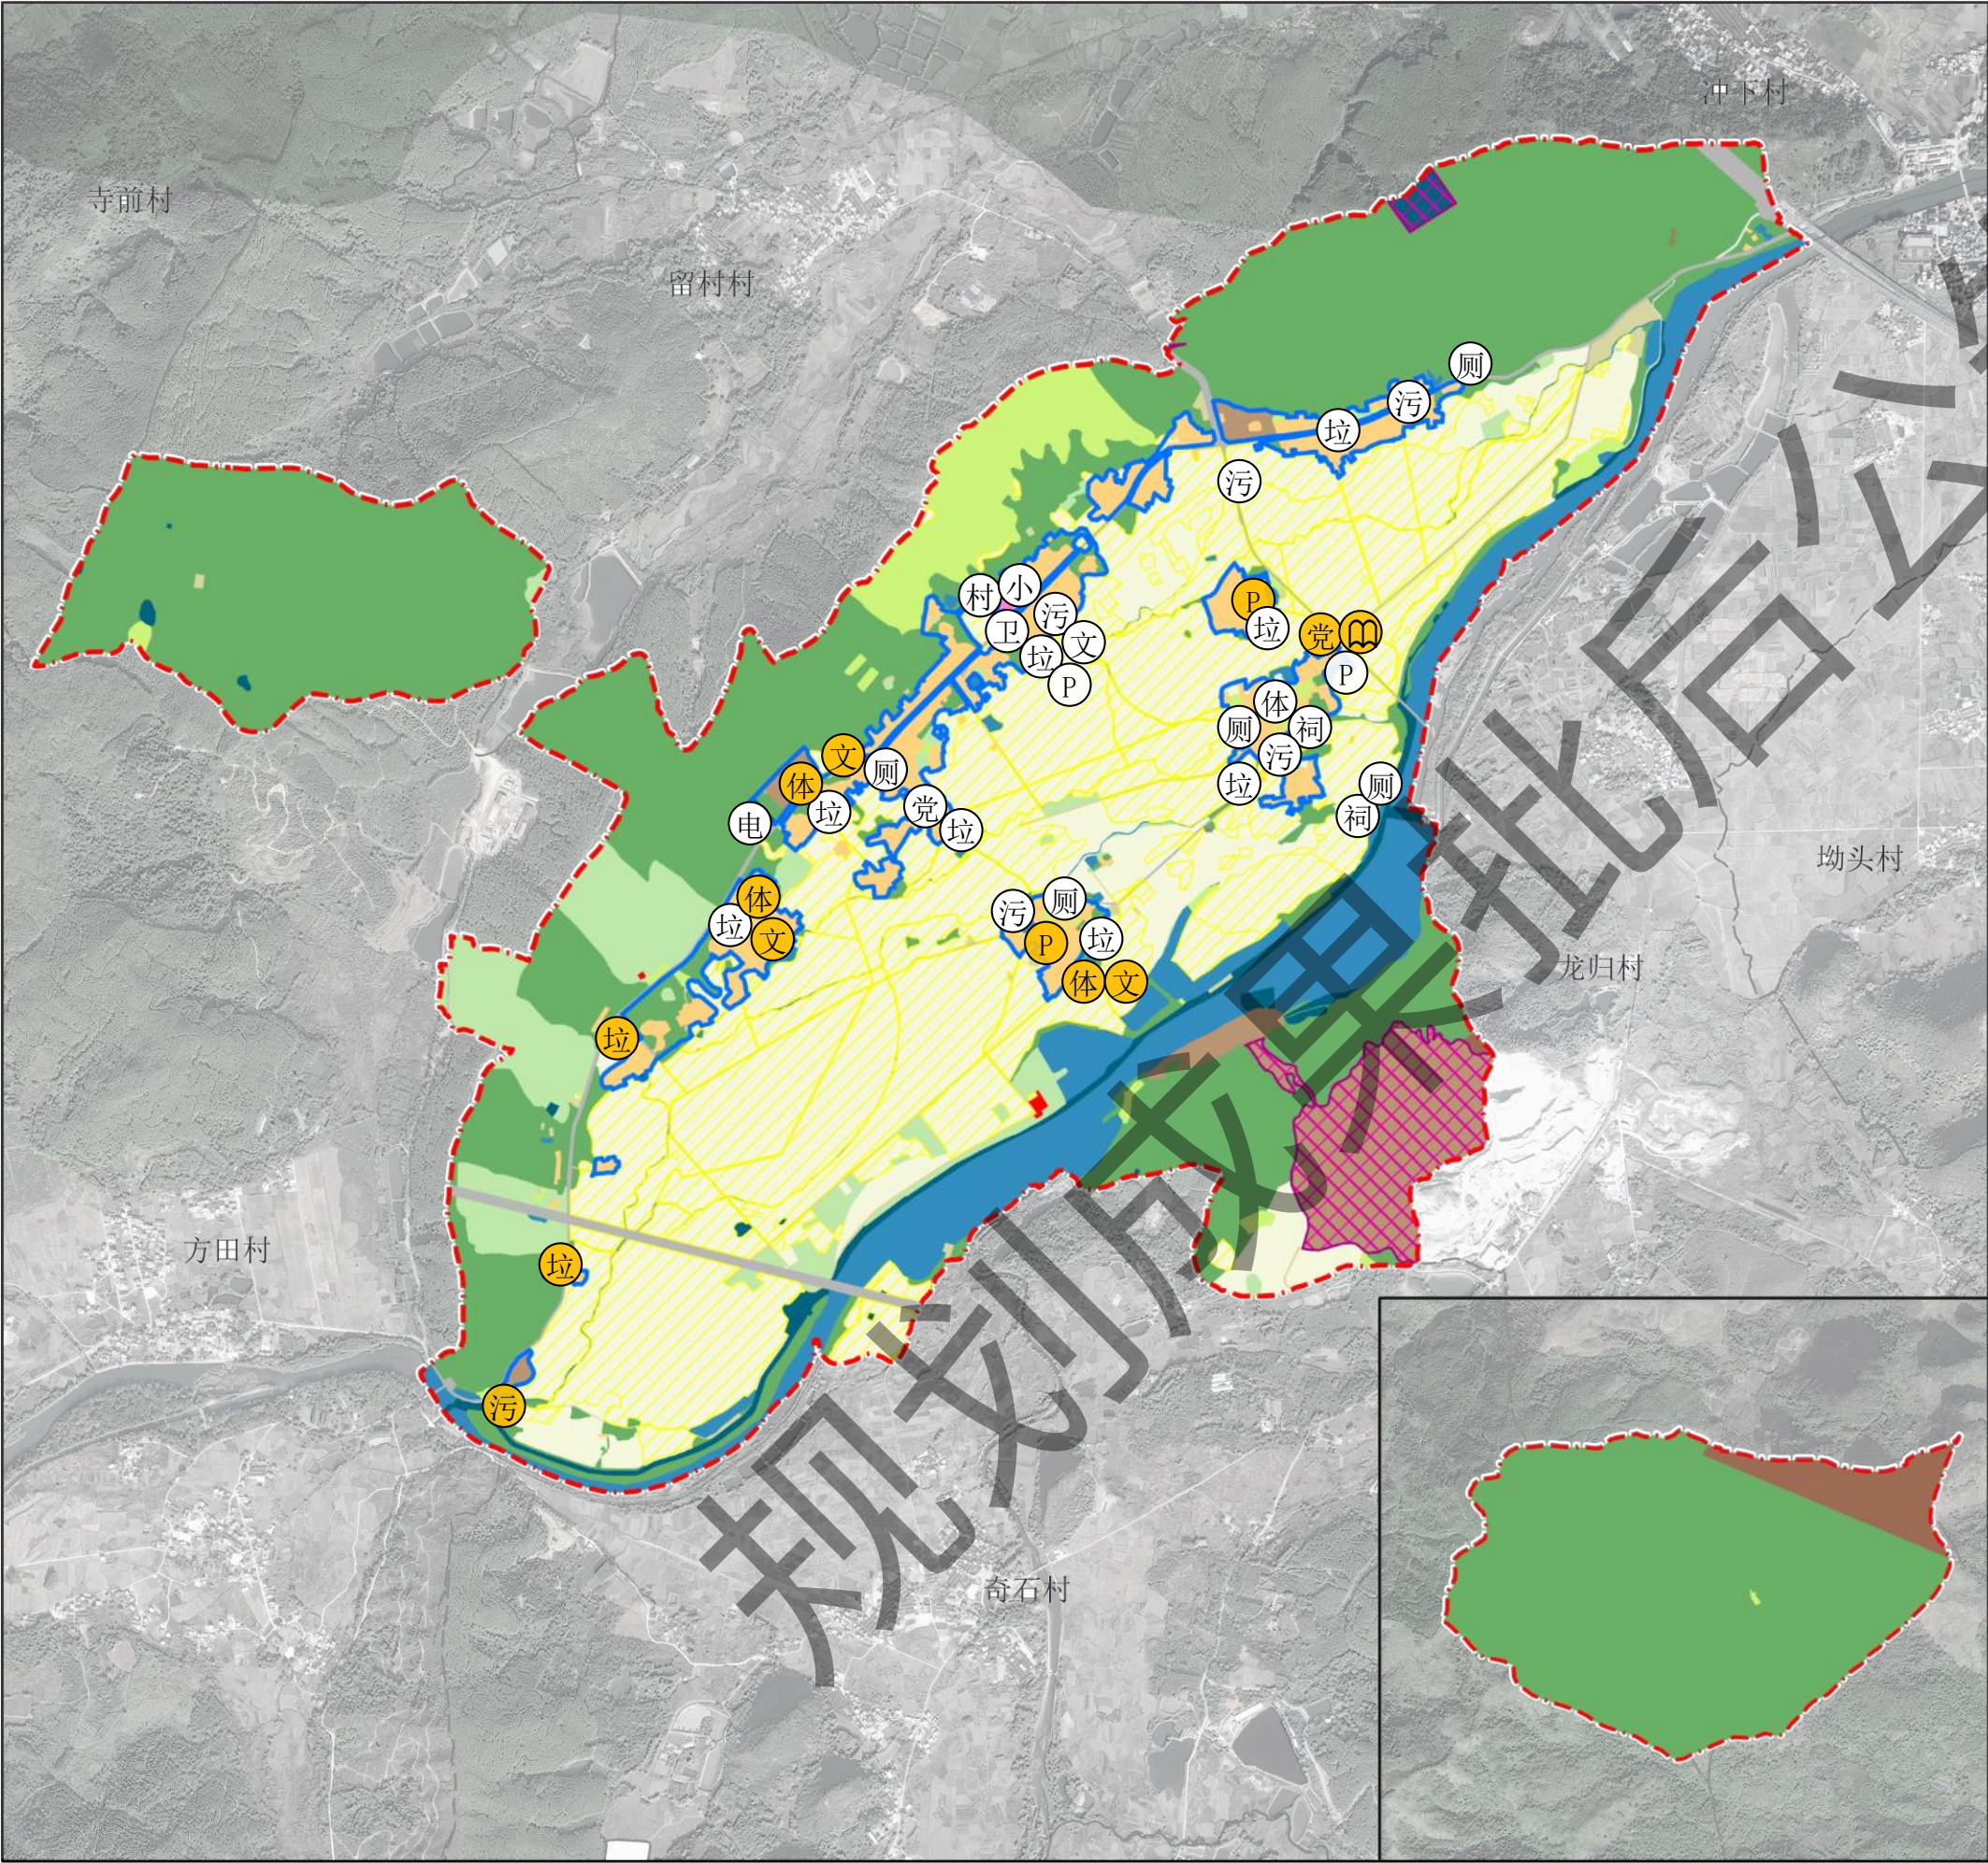

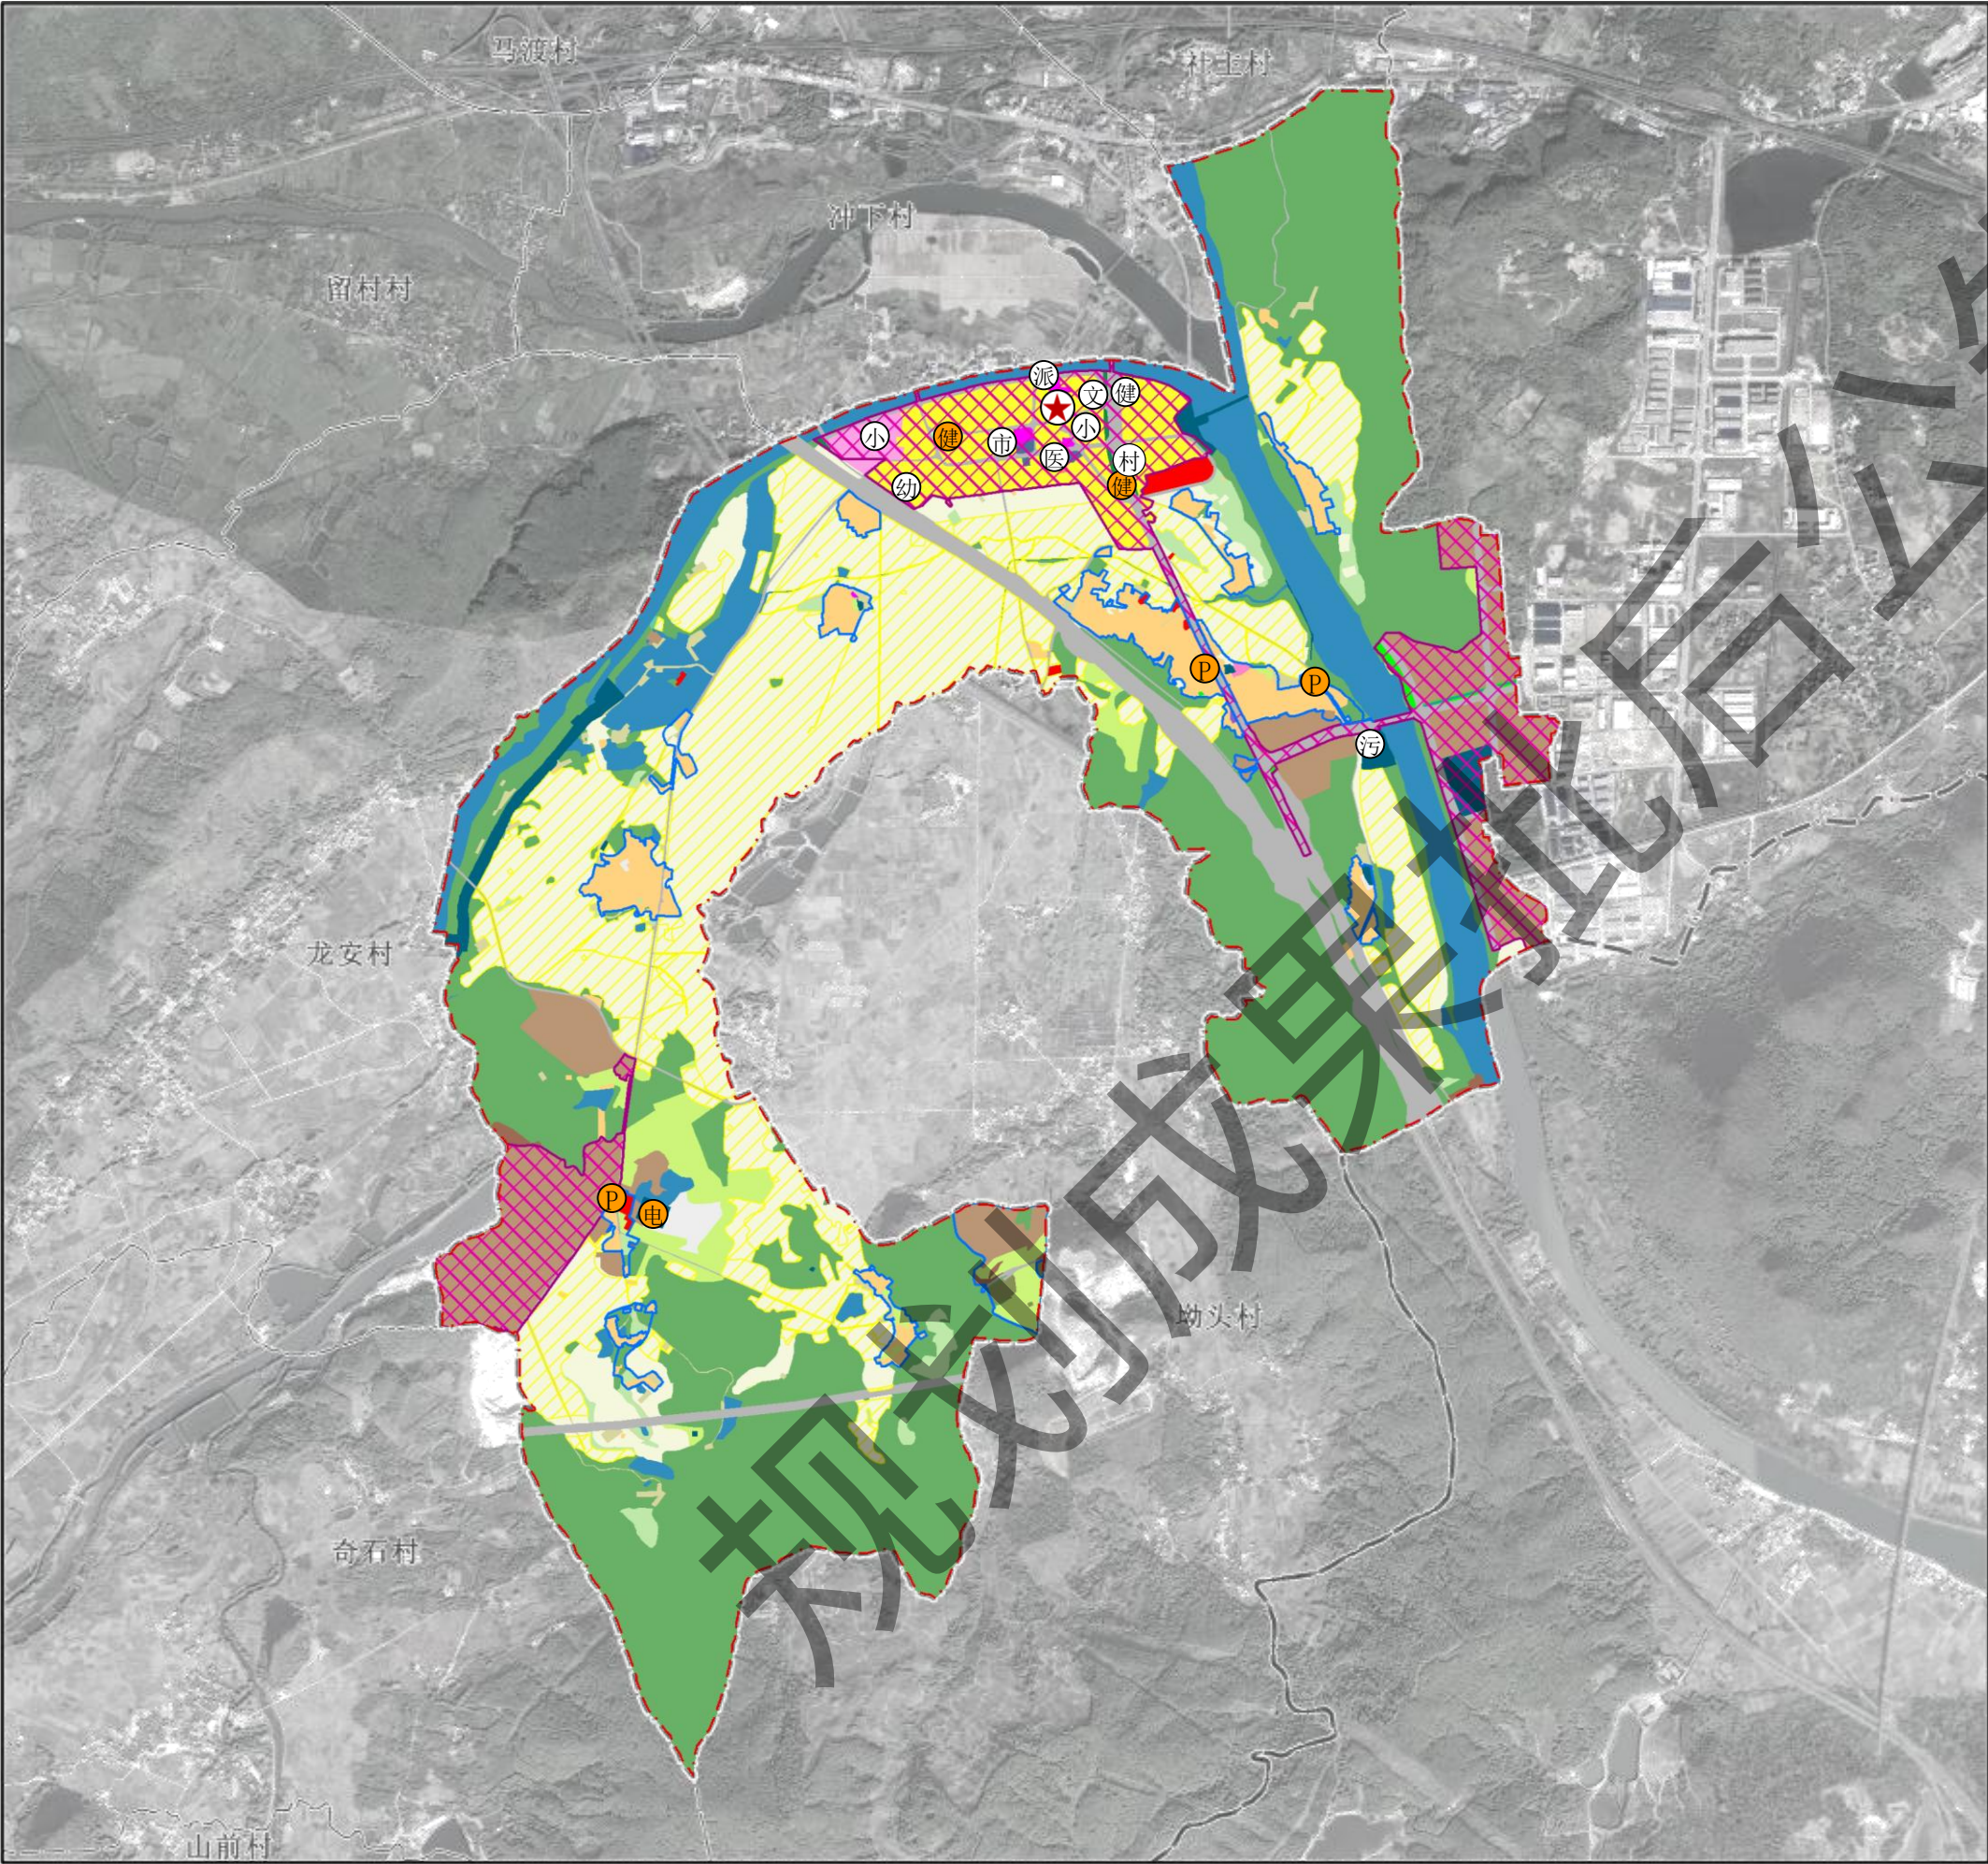

区位图

风玫瑰和比例尺

规划指标

规划指标体系	规划基期年	规划目标年	变化量	属性
耕地保有量 (公顷)	234.65	234.65	0.00	约束性
永久基本农田保护面积 (公顷)	211.81	211.81	0.00	约束性
耕地整备区面积	0.00	2.73	2.73	约束性
生态保护红线面积	0.00	0.00	0.00	约束性
林地保有量 (公顷)	—	—	—	约束性
湿地面积 (公顷)	0.07	0.07	0.00	约束性
建设用地总规模 (公顷)	155.99	171.16	15.18	约束性
城乡建设用地规模 (公顷)	89.07	171.16	82.09	约束性
村庄建设用地规模 (公顷)	41.90	38.34	-3.56	约束性
村庄居住用地规模 (公顷)	28.83	34.24	5.41	预期性
户籍人口数量 (人)	4667	5049	382	预期性
人均村庄建设用地 (㎡/人)	89.77	75.93	-13.84	预期性
新增宅基地户均面积 (㎡/户)	—	120.00	—	约束性

村域国土空间用途结构调整表

地类	现状基期年		规划目标年		规划期内增减 (公顷)	
	面积 (公顷)	占比 (%)	面积 (公顷)	占比 (%)		
耕地	239.66	26.42	243.49	26.84	3.83	
园地	19.75	2.18	11.54	1.27	-8.20	
林地	376.40	41.49	326.32	35.97	-50.09	
草地	23.85	2.63	20.83	2.30	-3.01	
湿地	0.07	0.01	0.07	0.01	0.00	
农业设施建设用地	8.30	0.91	8.88	0.98	0.58	
城乡建设用地	城镇用地	47.17	5.20	132.82	14.64	85.65
	居住用地	28.83	3.18	34.24	3.77	5.41
	公共管理与公共服务用地	0.00	0.00	0.24	0.03	0.24
	商业服务业用地	1.08	0.12	1.01	0.11	-0.07
	工业用地	0.98	0.11	0.71	0.08	-0.27
	仓储用地	0.08	0.01	0.07	0.01	-0.01
	乡村道路用地	0.29	0.03	0.07	0.01	-0.22
	交通场站用地	0.00	0.00	0.03	0.00	0.03
	公用设施用地	1.97	0.22	0.45	0.05	-1.52
	绿地与开敞空间用地	0.00	0.00	0.02	0.00	0.02
	空闲地	0.18	0.02	0.00	0.00	-0.18
	203村庄范围内的其他土地	8.48	0.93	1.49	0.16	-6.99
区域基础设施	公路用地	32.55	3.59	36.73	4.05	4.18
其他建设土地	水工设施用地	4.26	0.47	6.02	0.66	1.76
	特殊用地	0.55	0.06	0.48	0.05	-0.07
其他建设土地	采矿用地	29.56	3.26	1.29	0.14	-28.27
陆地水域		80.06	8.83	77.80	8.58	-2.26
其他土地		3.06	0.34	2.51	0.28	-0.55
总计	907.13	100.00	907.13	100.00	0.00	

图例

行政区划界线

- 规划村范围
- 村界
- 镇级行政区界
- 县级行政区界
- 城镇开发边界
- 永久基本农田
- 生态保护红线
- 村庄建设边界

用地类型

- 耕地
- 园地
- 林地
- 草地
- 农业设施建设用地
- 农村道路
- 农村宅基地
- 机关团体用地
- 教育用地
- 商业用地
- 一类工业用地
- 采矿用地
- 交通运输用地
- 公用设施用地
- 特殊用地
- 陆地水域
- 其他土地
- 空闲地

基础及公共服务设施


- 镇政府
- 派出所
- 村委会
- 卫生院
- 文化活动中心
- 小学
- 幼儿园
- 市场
- 健身设施
- 污水处理厂
- 变电站
- 停车场
- 现状
- 规划


村庄规划总图



武江区龙归镇盘村村村庄规划（2021—2035年）


村庄规划总图

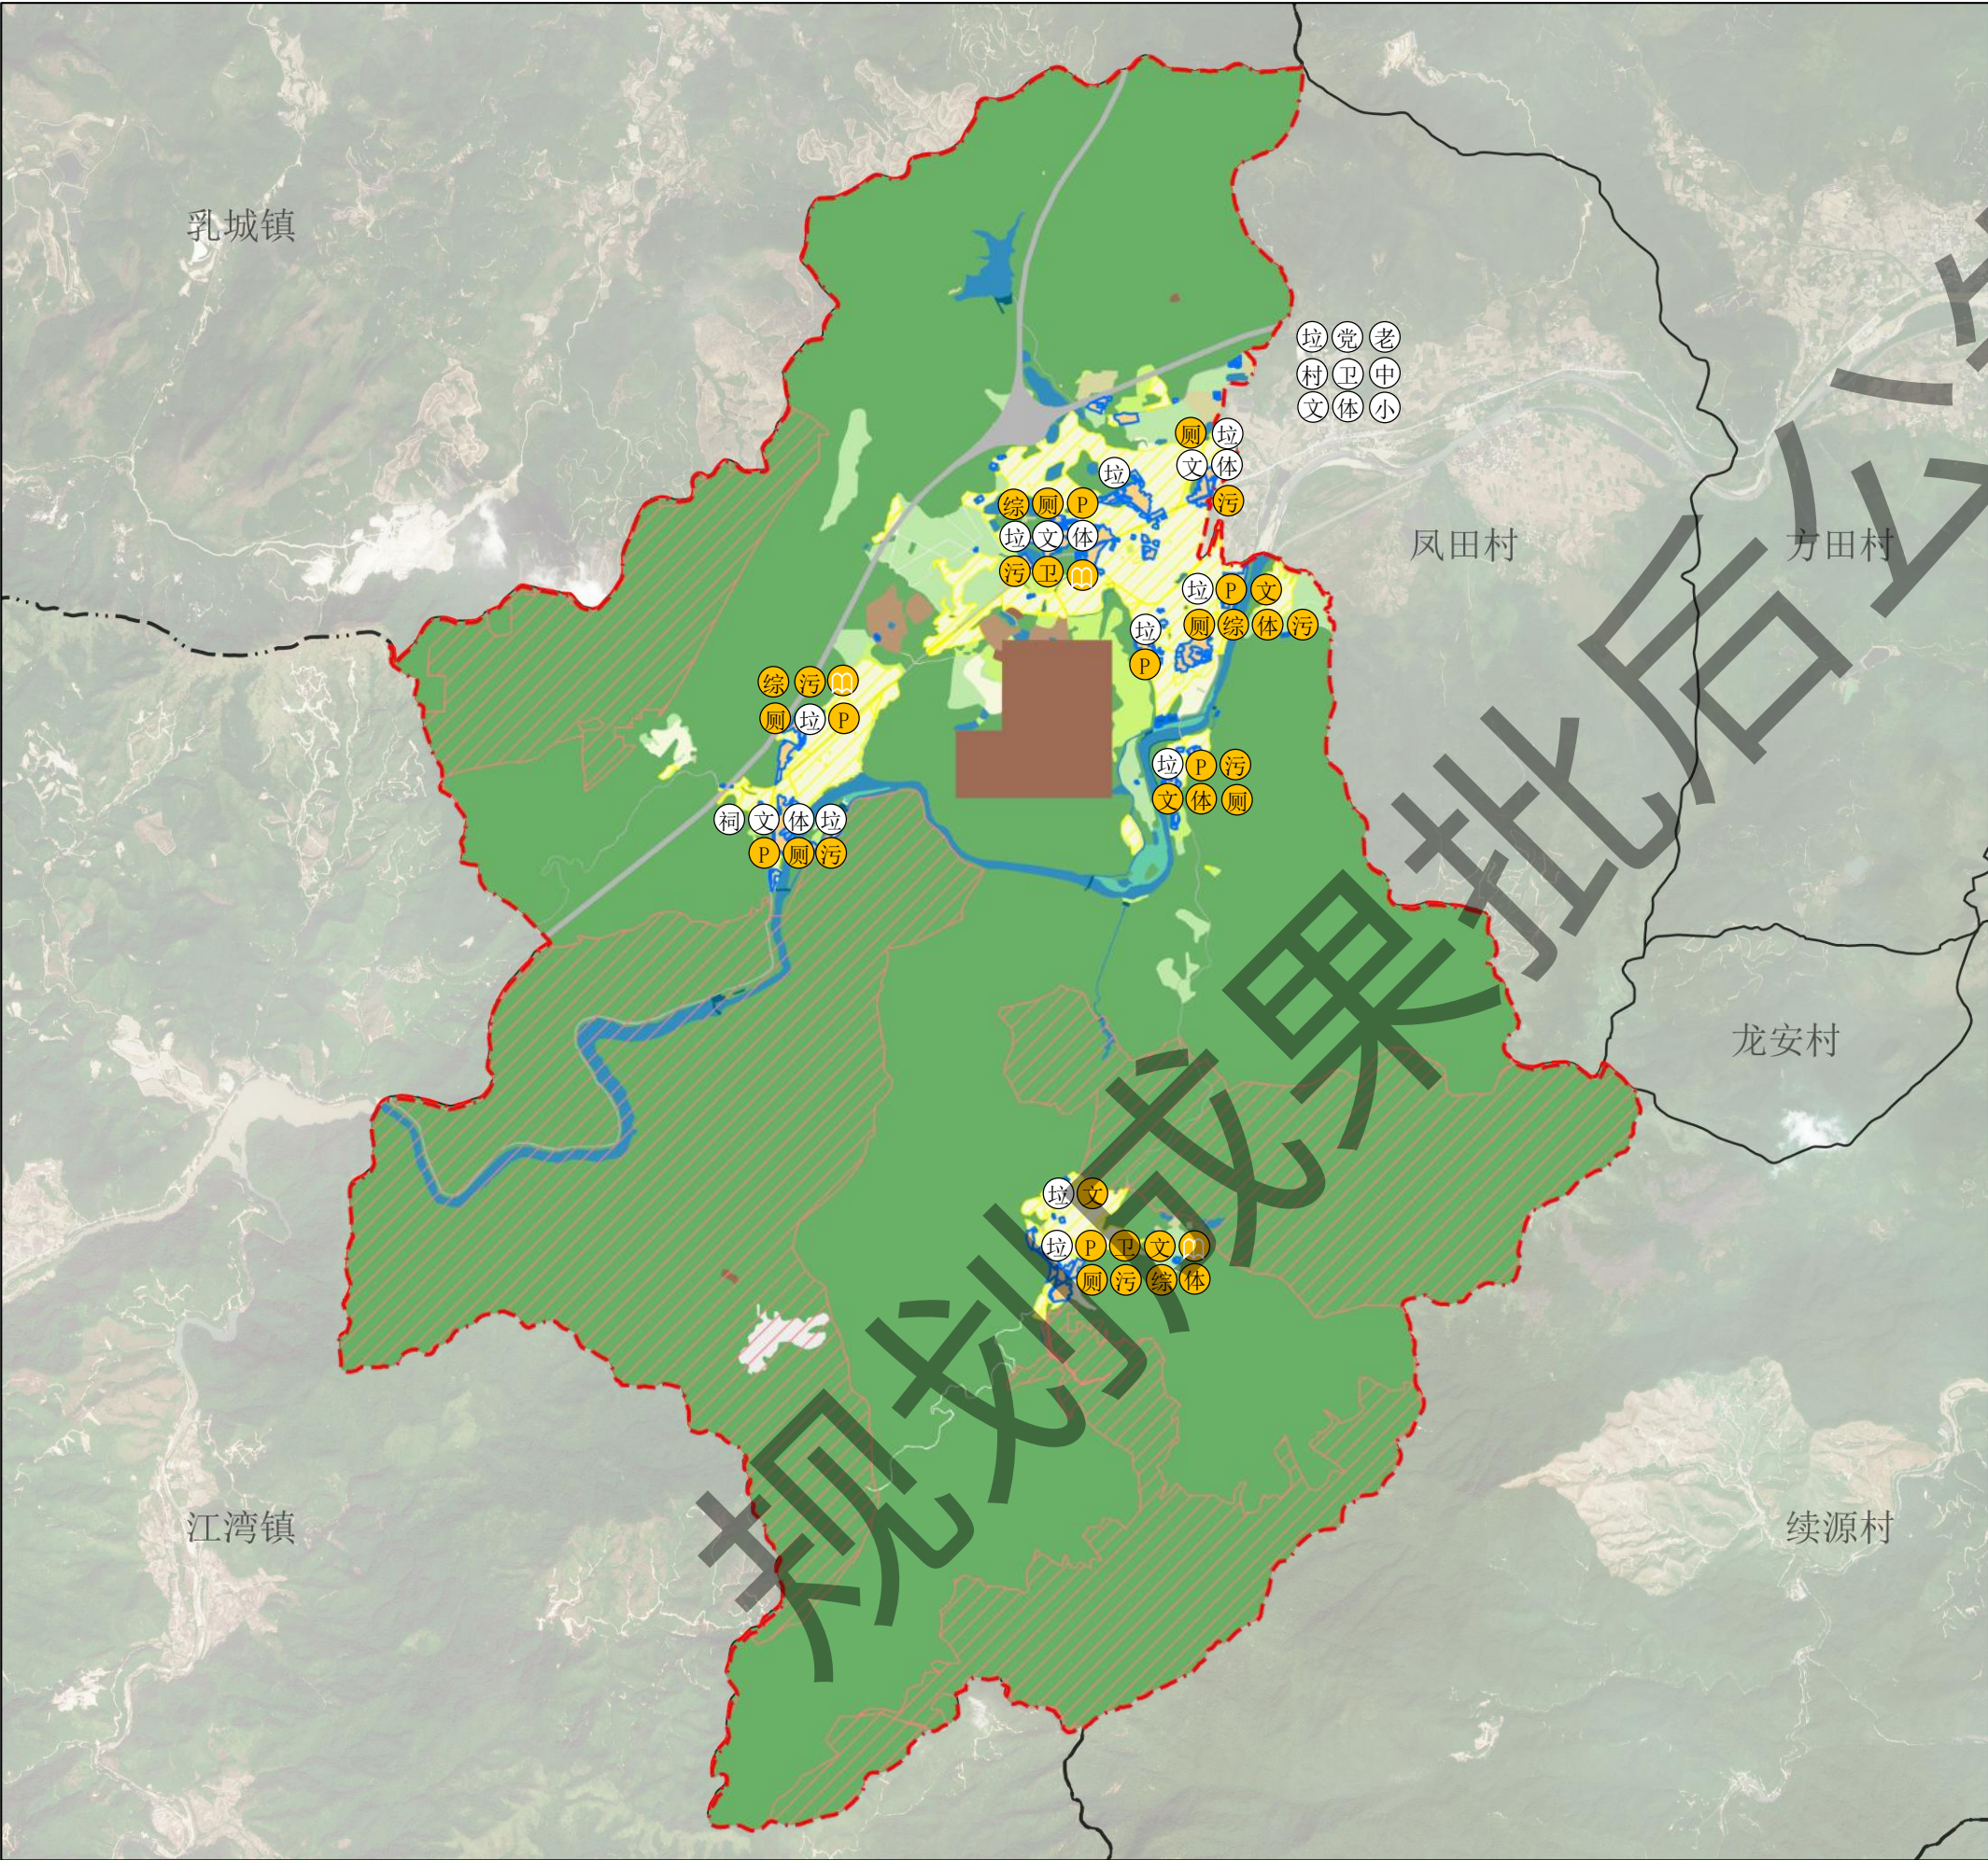


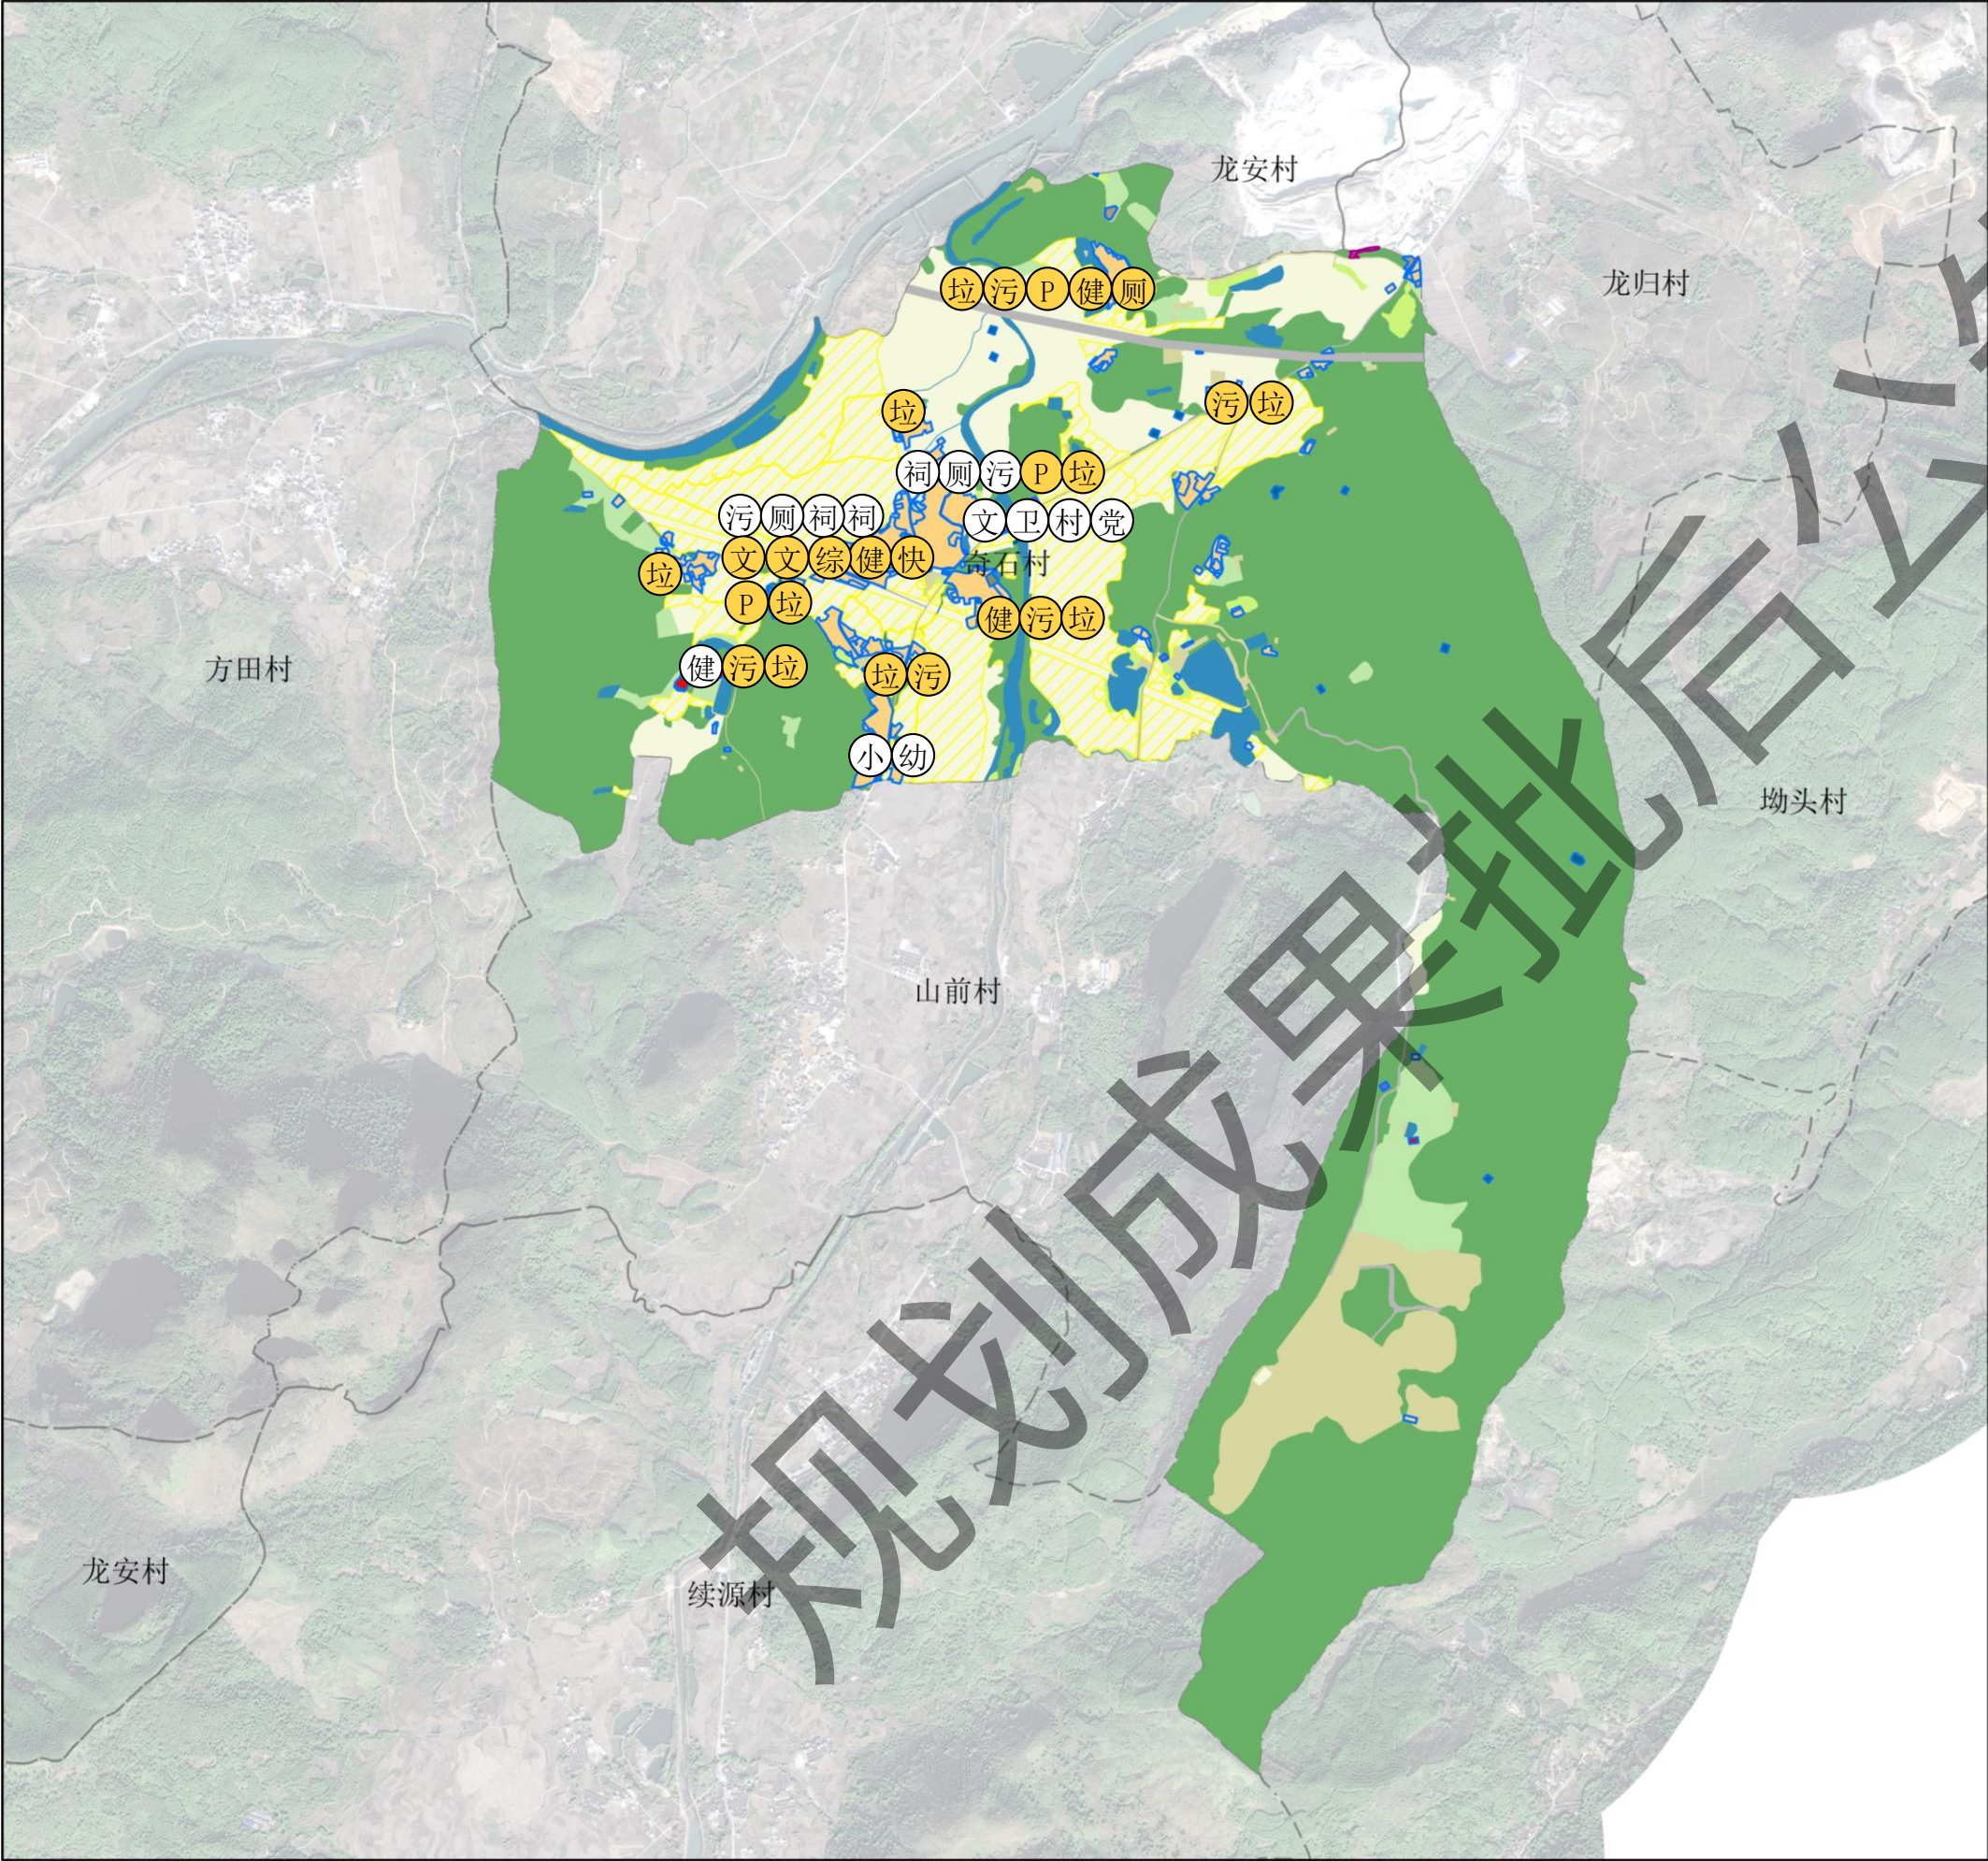

武江区龙归镇山前村村庄规划（2021—2035年）

村庄规划总图

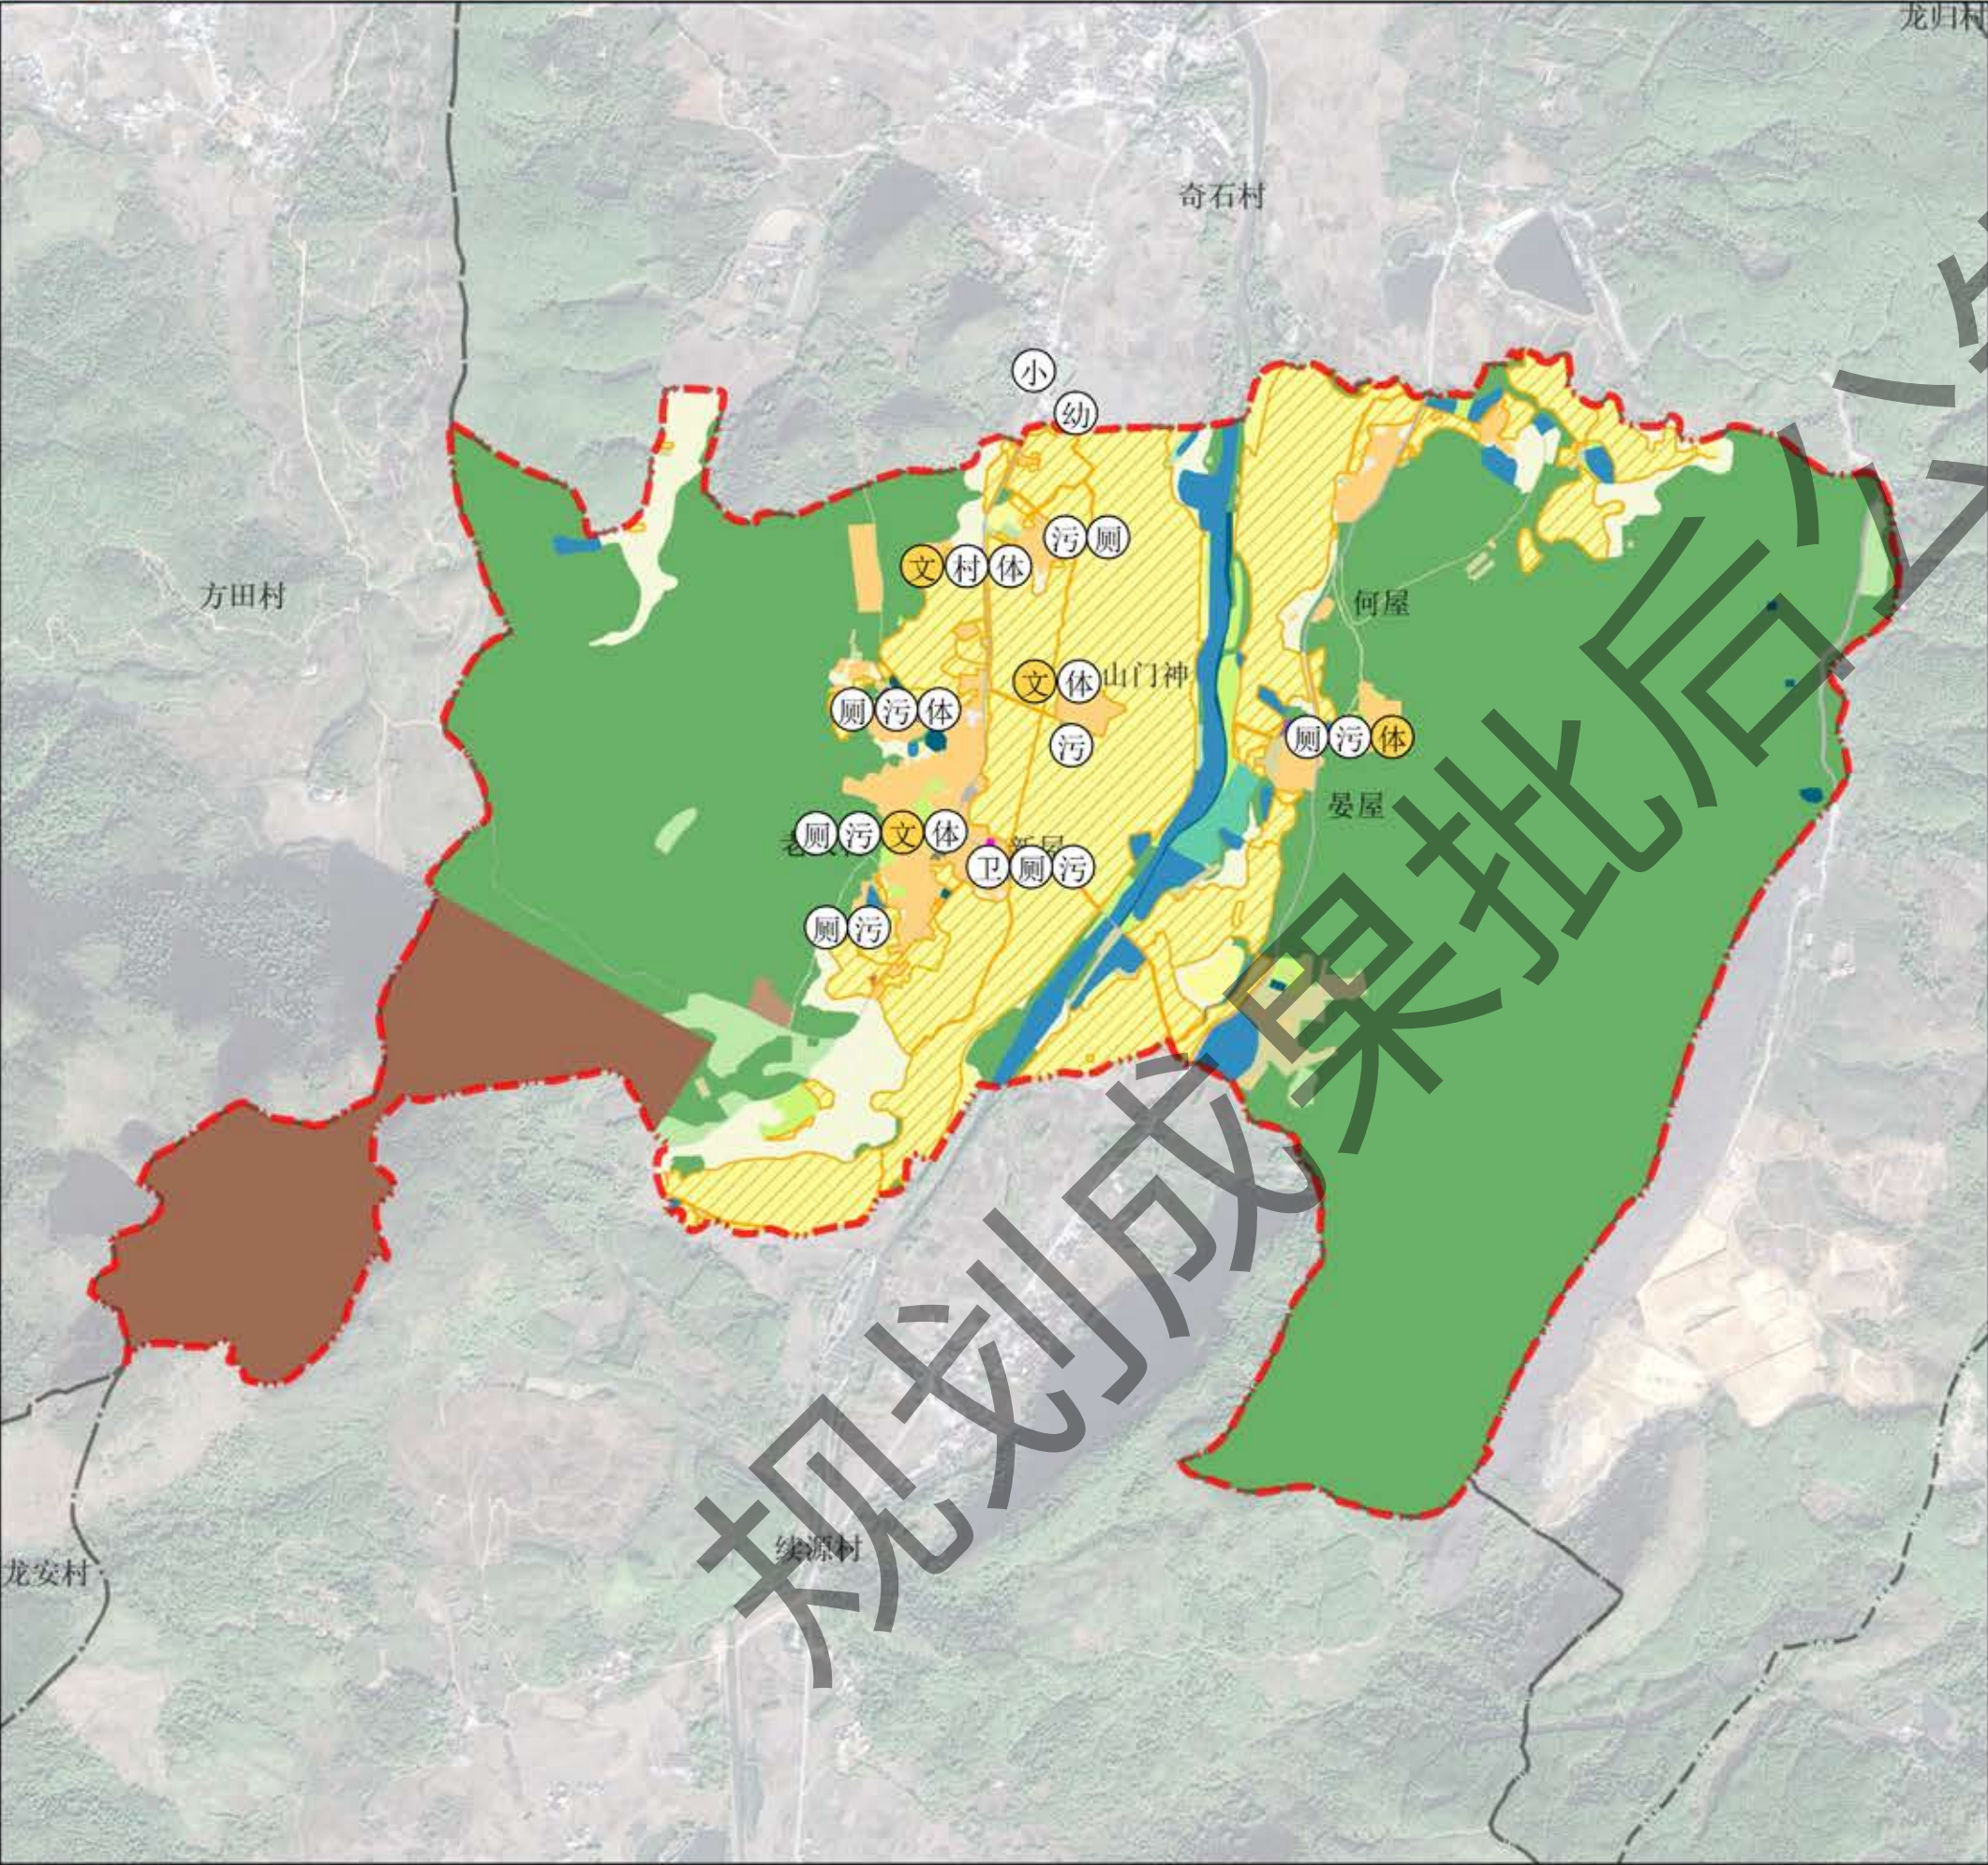

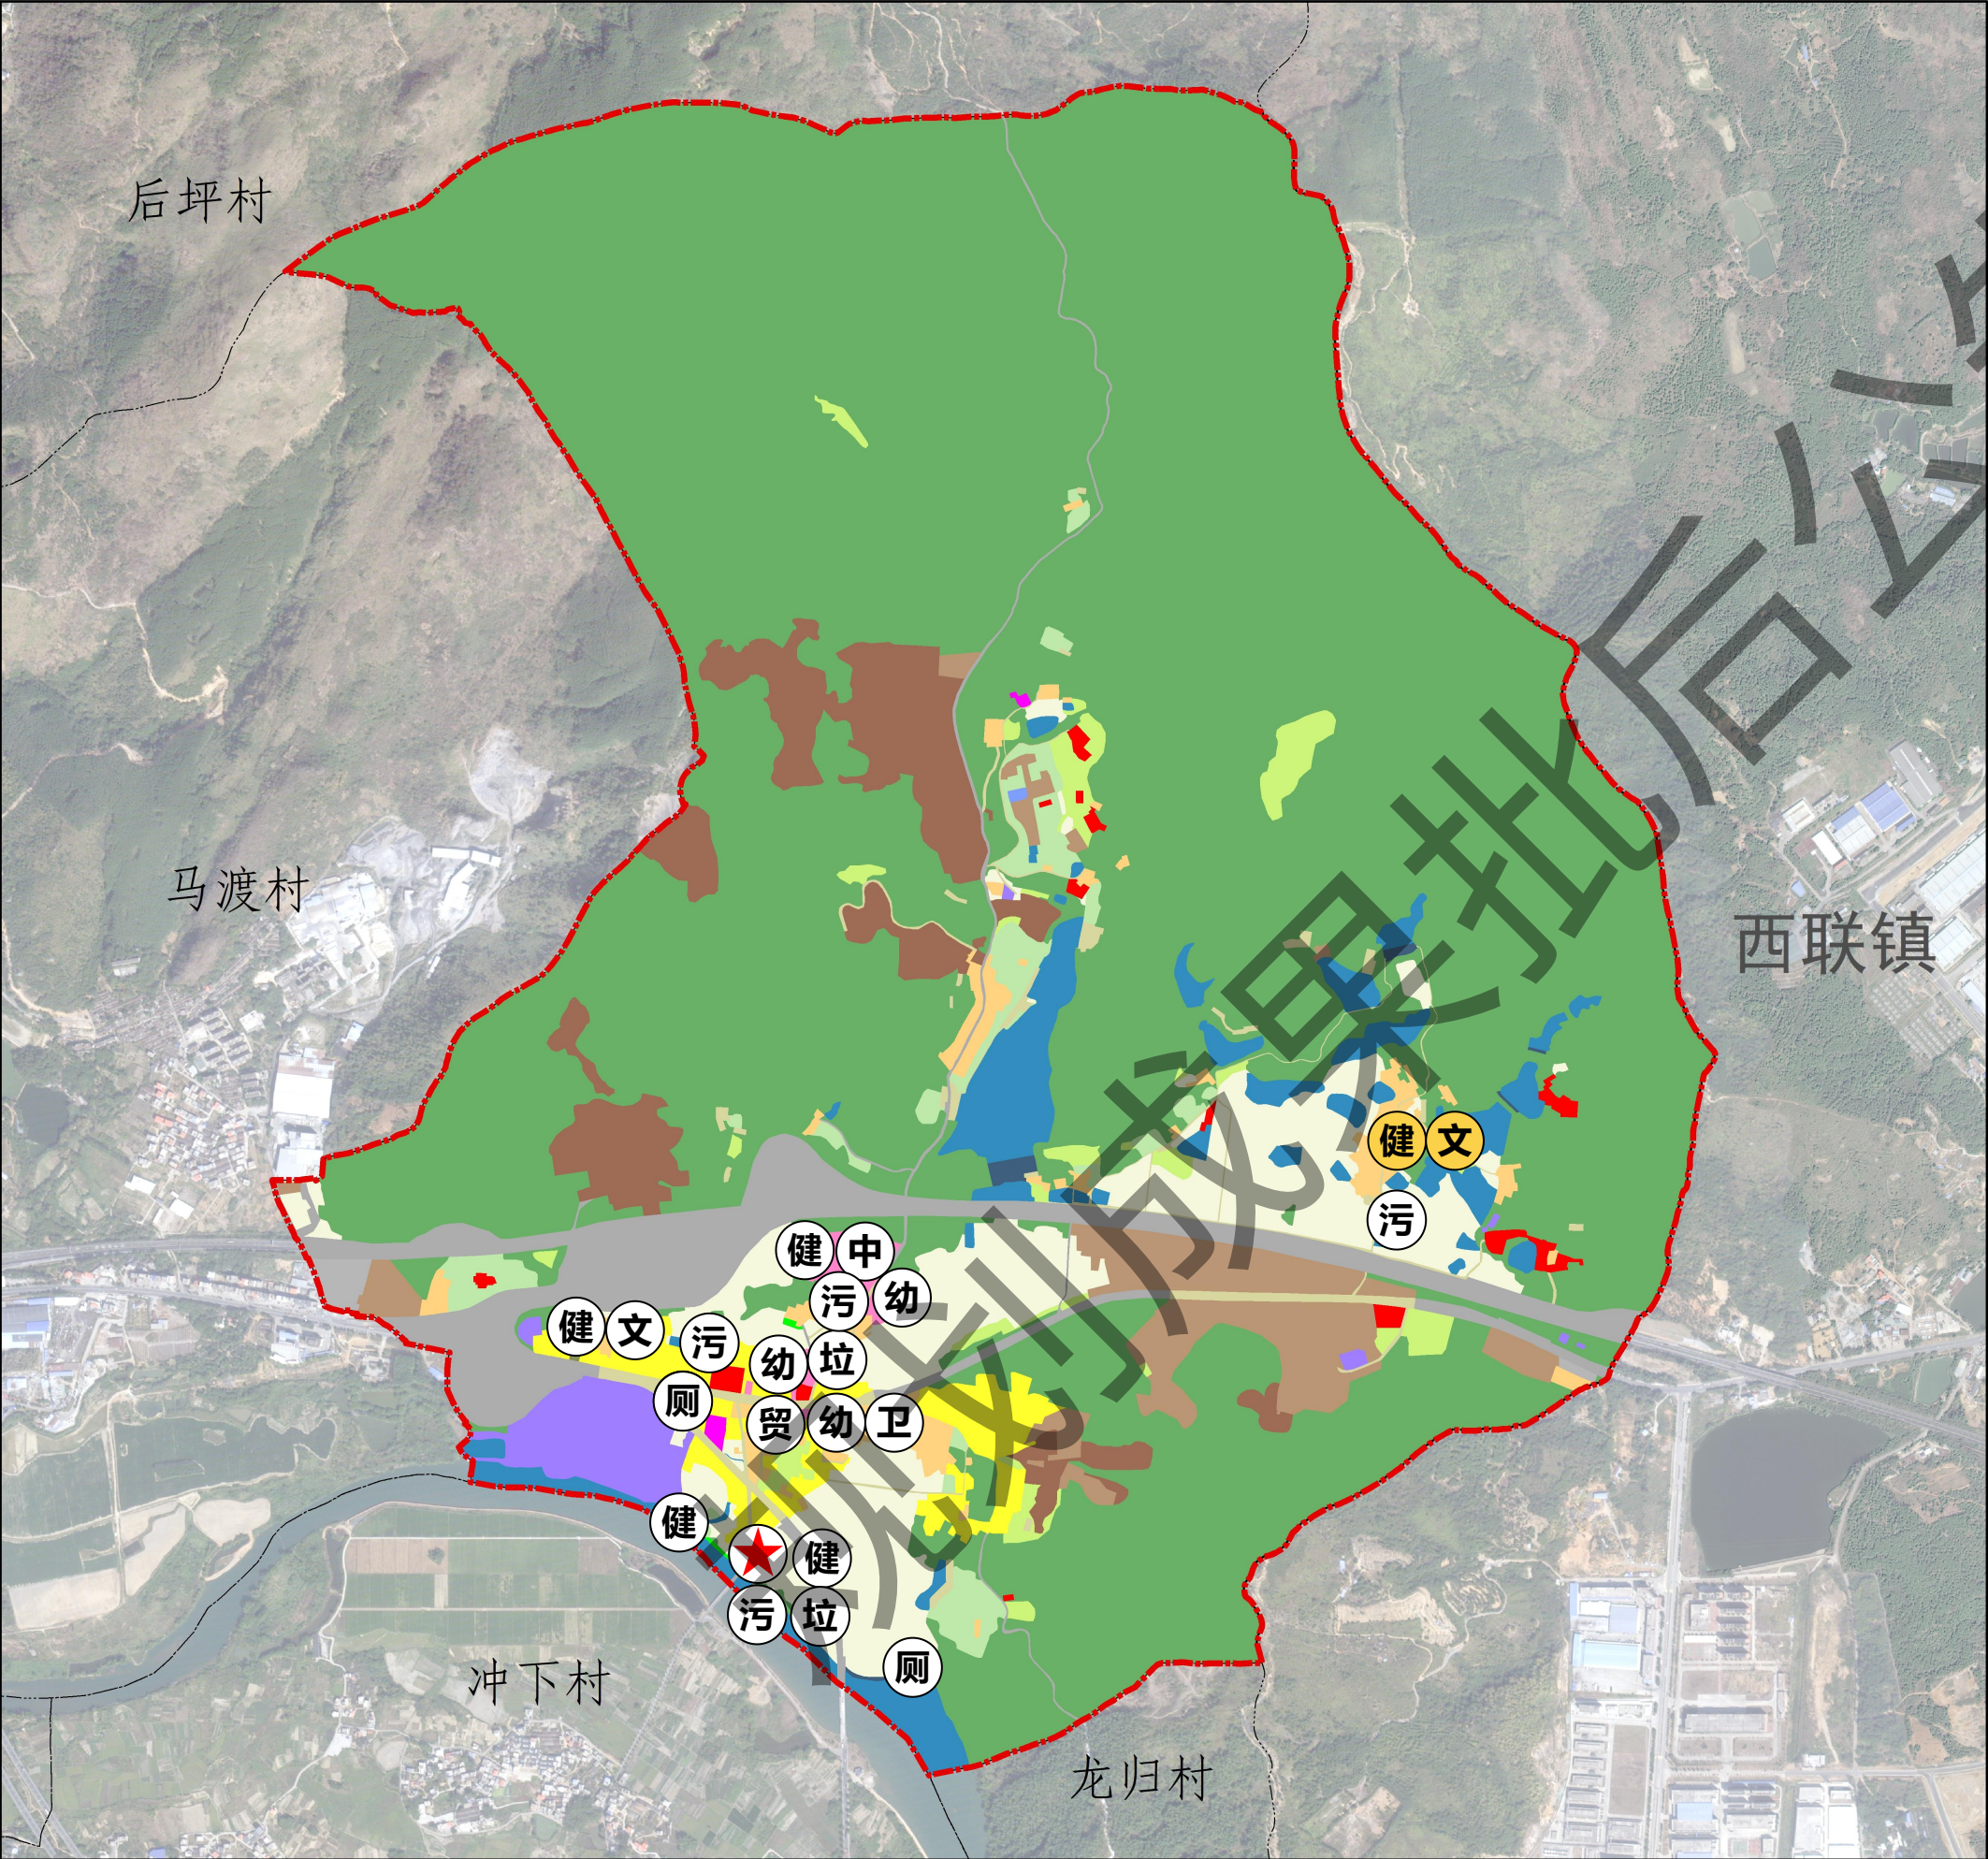

区位图

风玫瑰和比例尺

规划指标

规划指标体系	规划基期年	规划目标年	变化量	属性
耕地保有量（公顷）	52.01	52.01	0	约束性
永久基本农田保护面积（公顷）	41.97	41.97	0	约束性
耕地整治面积	—	—	—	约束性
生态保护红线面积	—	—	—	约束性
城镇开发边界	118.82	118.82	0	约束性
林地保有量（公顷）	—	—	—	约束性
湿地面积（公顷）	—	—	—	约束性
建设用地总规模（公顷）	153.32	240.46	87.14	约束性
城乡建设用地规模（公顷）	82.02	157.48	75.46	约束性
村庄建设用地规模（公顷）	19.04	11.7	-7.34	约束性
村庄居住用地规模（公顷）	7.44	6.74	-0.7	预期性
户籍人口数量（人）	1287	1392	105	预期性
人均村庄建设用地（㎡/人）	147.94	84.05	-63.89	预期性
新增宅基地户均面积（㎡/户）	—	120	—	约束性
现状建设用地减量指标	—	—	—	预期性
建设用地机动指标（公顷）	—	—	—	预期性

村域国土空间用途结果调整表

地类	现状基期年		规划目标年		规划期内增减（公顷）
	面积（公顷）	占比（%）	面积（公顷）	占比（%）	
耕地	53.49	6.43	51.63	6.21	-1.86
园地	11.10	1.33	10.61	1.28	-0.49
林地	570.87	68.66	488.15	58.71	-82.72
草地	9.85	1.18	8.30	1.00	-1.55
湿地	0.00	0.00	0.00	0.00	0.00
农业设施建设用地	4.12	0.50	4.03	0.48	-0.09
居住用地	21.04	2.53	32.33	3.89	11.29
公共管理与公共服务用地	4.05	0.49	3.84	0.46	-0.21
商业服务业用地	1.28	0.15	1.95	0.23	0.67
工业用地	18.30	2.20	72.80	8.76	54.50
仓储用地	9.43	1.13	0.00	0.00	-9.43
城镇道路用地	4.23	0.51	26.38	3.17	22.15
交通场站用地	0.24	0.03	0.05	0.01	-0.19
公用设施用地	0.00	0.00	2.26	0.27	2.26
绿地与开敞空间用地	0.18	0.02	4.36	0.52	4.18
其他	4.23	0.51	1.81	0.22	-2.42
居住用地	7.44	0.89	6.74	0.81	-0.70
公共管理与公共服务用地	0.14	0.02	0.14	0.02	0.00
商业服务业用地	2.12	0.25	1.99	0.24	-0.13
工业用地	4.53	0.54	2.32	0.28	-2.21
仓储用地	0.21	0.03	0.13	0.02	-0.08
交通场站用地	1.48	0.18	0.02	0.00	-1.46
公用设施用地	0.11	0.01	0.11	0.01	0.00
203村庄范围内的其他土地	3.01	0.36	0.25	0.03	-2.76
区域基础设施用地	38.82	4.67	25.68	3.09	-13.14
水工设施用地	0.97	0.12	0.95	0.11	-0.02
特殊用地	0.06	0.01	0.00	0.00	-0.06
采矿用地	31.45	3.78	56.35	6.78	24.90
陆地水域	28.68	3.45	28.25	3.40	-0.43
其他土地	0.05	0.01	0.05	0.01	0.00
总计	831.48	100.00	831.48	100.00	0.00

图例

行政区划界线


- 社主村行政边界
- 村级行政边界
- 镇级行政边界

用地类型


- 耕地
- 园地
- 林地
- 草地
- 农业设施建设用地
- 城镇住宅用地
- 农村宅基地
- 机关团体用地
- 教育用地
- 商业服务业用地
- 一类工业用地
- 采矿用地
- 物流仓储用地
- 公路用地
- 交通场站用地
- 水工设施用地
- 其他公用设施用地
- 公园绿地
- 特殊用地
- 河流水面
- 水库水面
- 坑塘水面
- 沟渠
- 农村道路

基础及公共服务设施


- 村委会
- 中学
- 幼儿园
- 健身场地
- 文化活动室
- 卫生院
- 便民服务中心
- 污水处理设施
- 公共厕所
- 垃圾收集点堂
- 现状
- 规划

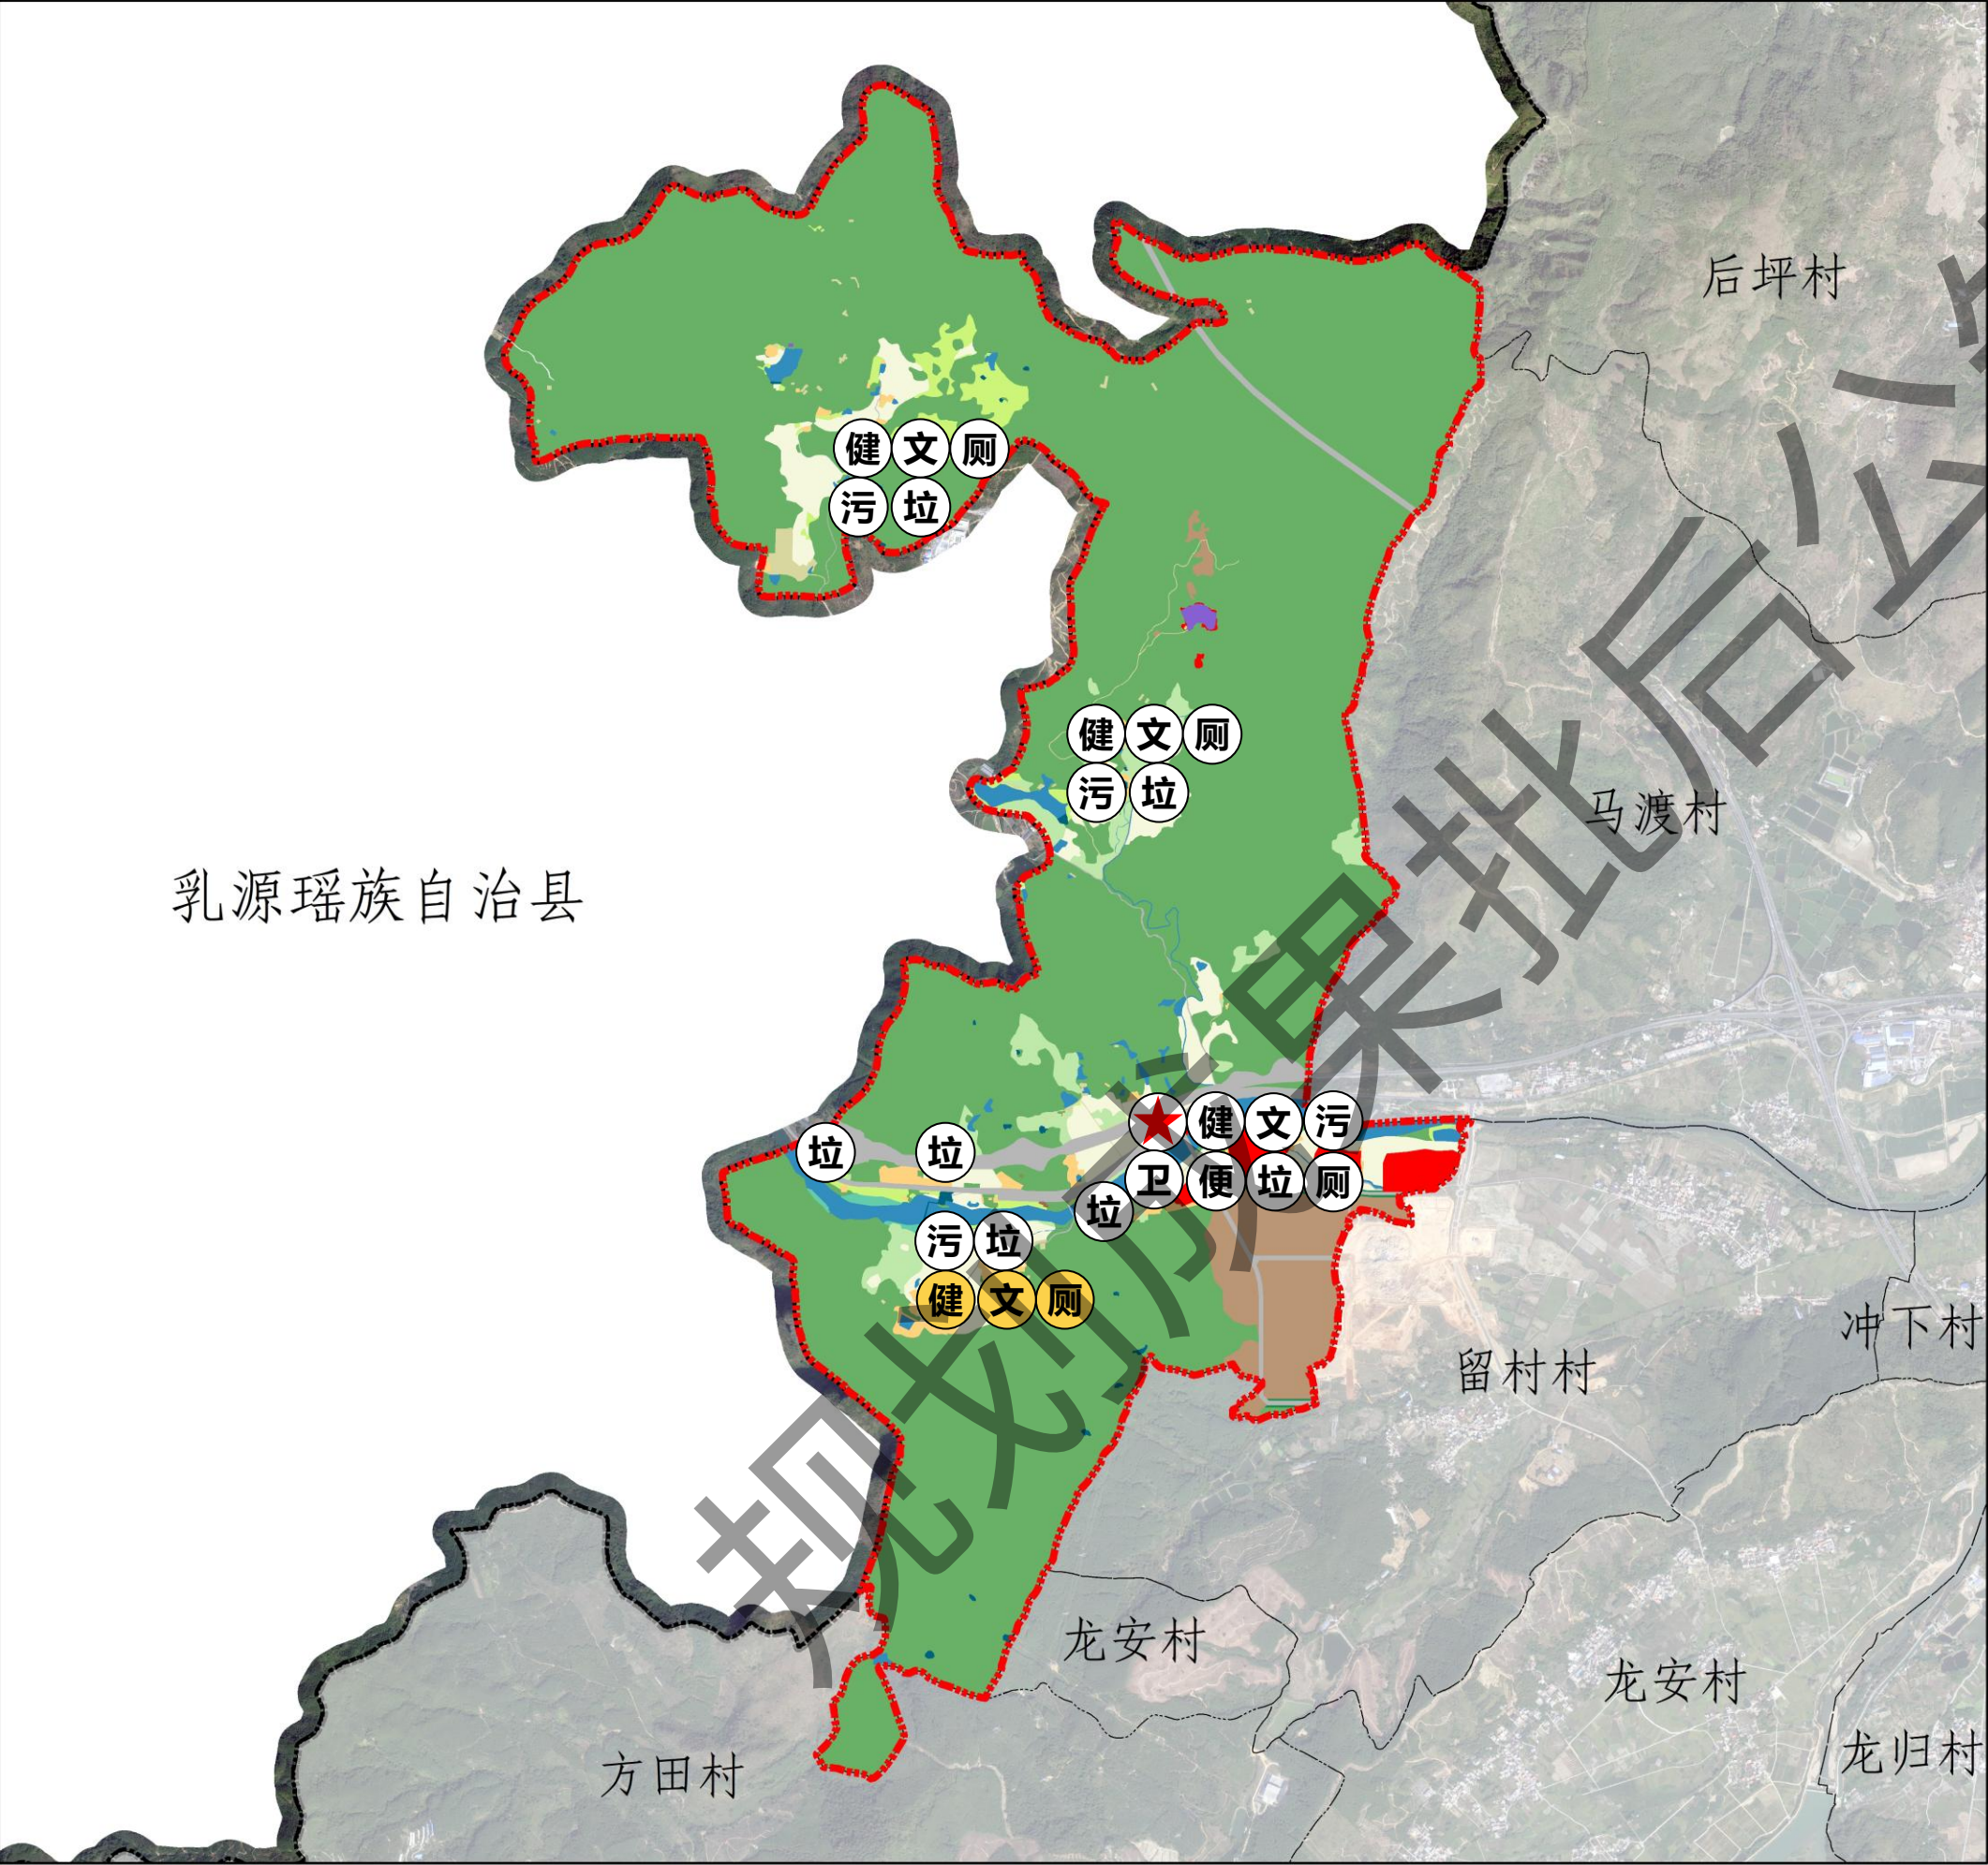

区位图

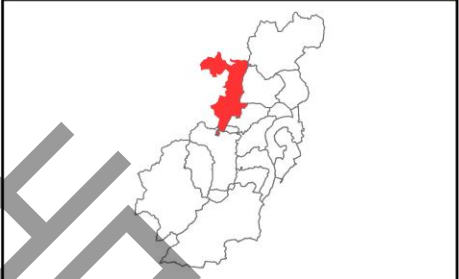

风玫瑰和比例尺

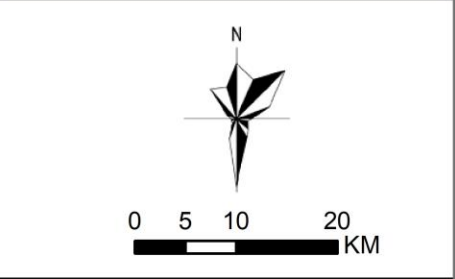


规划指标


规划指标体系	规划基期年	规划目标年	变化量	属性
耕地保有量 (公顷)	84.84	84.84	0	约束性
永久基本农田保护面积 (公顷)	60.63	60.63	0	约束性
耕地整备区面积 (公顷)	—	—	—	约束性
生态保护红线面积 (公顷)	0.00	0.00	0	约束性
林地保有量 (公顷)	—	—	—	约束性
湿地面积 (公顷)	2.10	2.10	0	约束性
建设用地总规模 (公顷)	65.82	150.04	84.22	约束性
城乡建设用地规模 (公顷)	30.85	121.80	90.95	约束性
村庄建设用地规模 (公顷)	30.85	22.60	-8.25	约束性
村庄居住用地规模 (公顷)	18.29	18.94	0.65	预期性
户籍人口数量 (人)	1601	1732	131	预期性
人均村庄建设用地 (㎡/人)	192.69	130.48	-62.21	预期性
新增宅基地户均面积 (㎡/户)	—	120	—	约束性
现状建设用地减量指标	—	—	—	预期性
建设用地机动指标(公顷)	—	—	—	预期性

村域国土空间用途结果调整表

地类	现状基期年		规划目标年		规划期内增减 (公顷)
	面积 (公顷)	占比 (%)	面积 (公顷)	占比 (%)	
耕地	88.26	5.40	85.56	5.23	-2.70
园地	53.13	3.25	36.48	2.23	-16.65
林地	1333.56	81.54	1285.59	78.60	-47.97
草地	31.50	1.93	25.36	1.55	-6.14
湿地	2.10	0.13	2.10	0.13	0.00
农业设施建设用地	7.27	0.44	7.11	0.43	-0.16
商业服务业用地	0.00	0.00	23.80	1.46	23.80
工业用地	0.00	0.00	54.33	3.32	54.33
仓储用地	0.00	0.00	1.55	0.09	1.55
城镇道路用地	0.00	0.00	17.92	1.10	17.92
绿地与开敞空间用地	0.00	0.00	1.60	0.10	1.60
居住用地	18.29	1.12	18.94	1.16	0.65
公共管理与公共服务用地	0.00	0.00	0.00	0.00	0.00
商业服务业用地	0.20	0.01	0.08	0.00	-0.12
仓储用地	0.38	0.02	0.37	0.02	-0.01
交通场站用地	0.06	0.00	0.06	0.00	0.00
公用设施用地	1.93	0.12	1.92	0.12	-0.01
203村庄范围内的其他土地	9.99	0.61	1.23	0.08	-8.76
管道运输用地	0.07	0.00	0.07	0.00	0.00
公路用地	29.70	1.82	27.11	1.66	-2.59
水工设施用地	0.92	0.06	0.95	0.06	0.03
特殊用地	0.03	0.00	0.03	0.00	0.00
采矿用地	4.25	0.26	0.08	0.00	-4.17
陆地水域	53.53	3.27	42.93	2.62	-10.60
其他土地	0.38	0.02	0.38	0.02	0.00
总计	1635.55	100.00	1635.55	100.00	0.00

图例

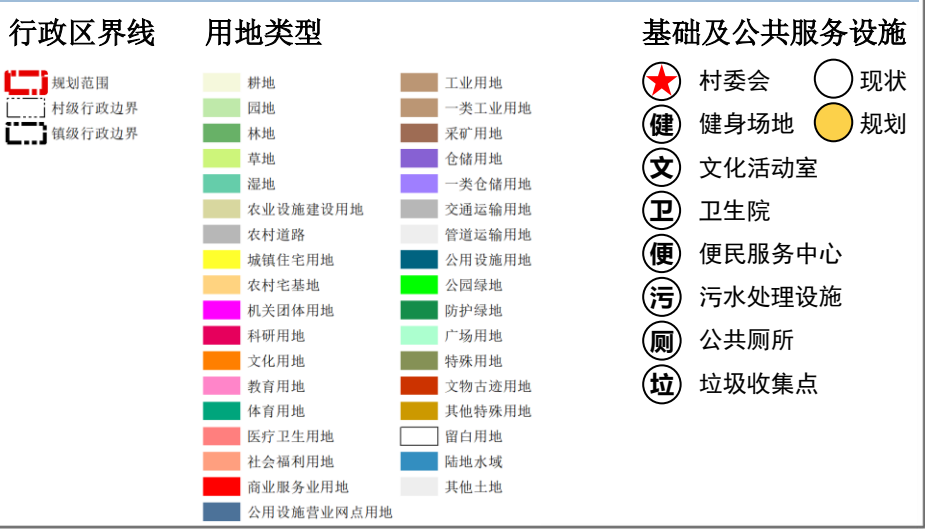

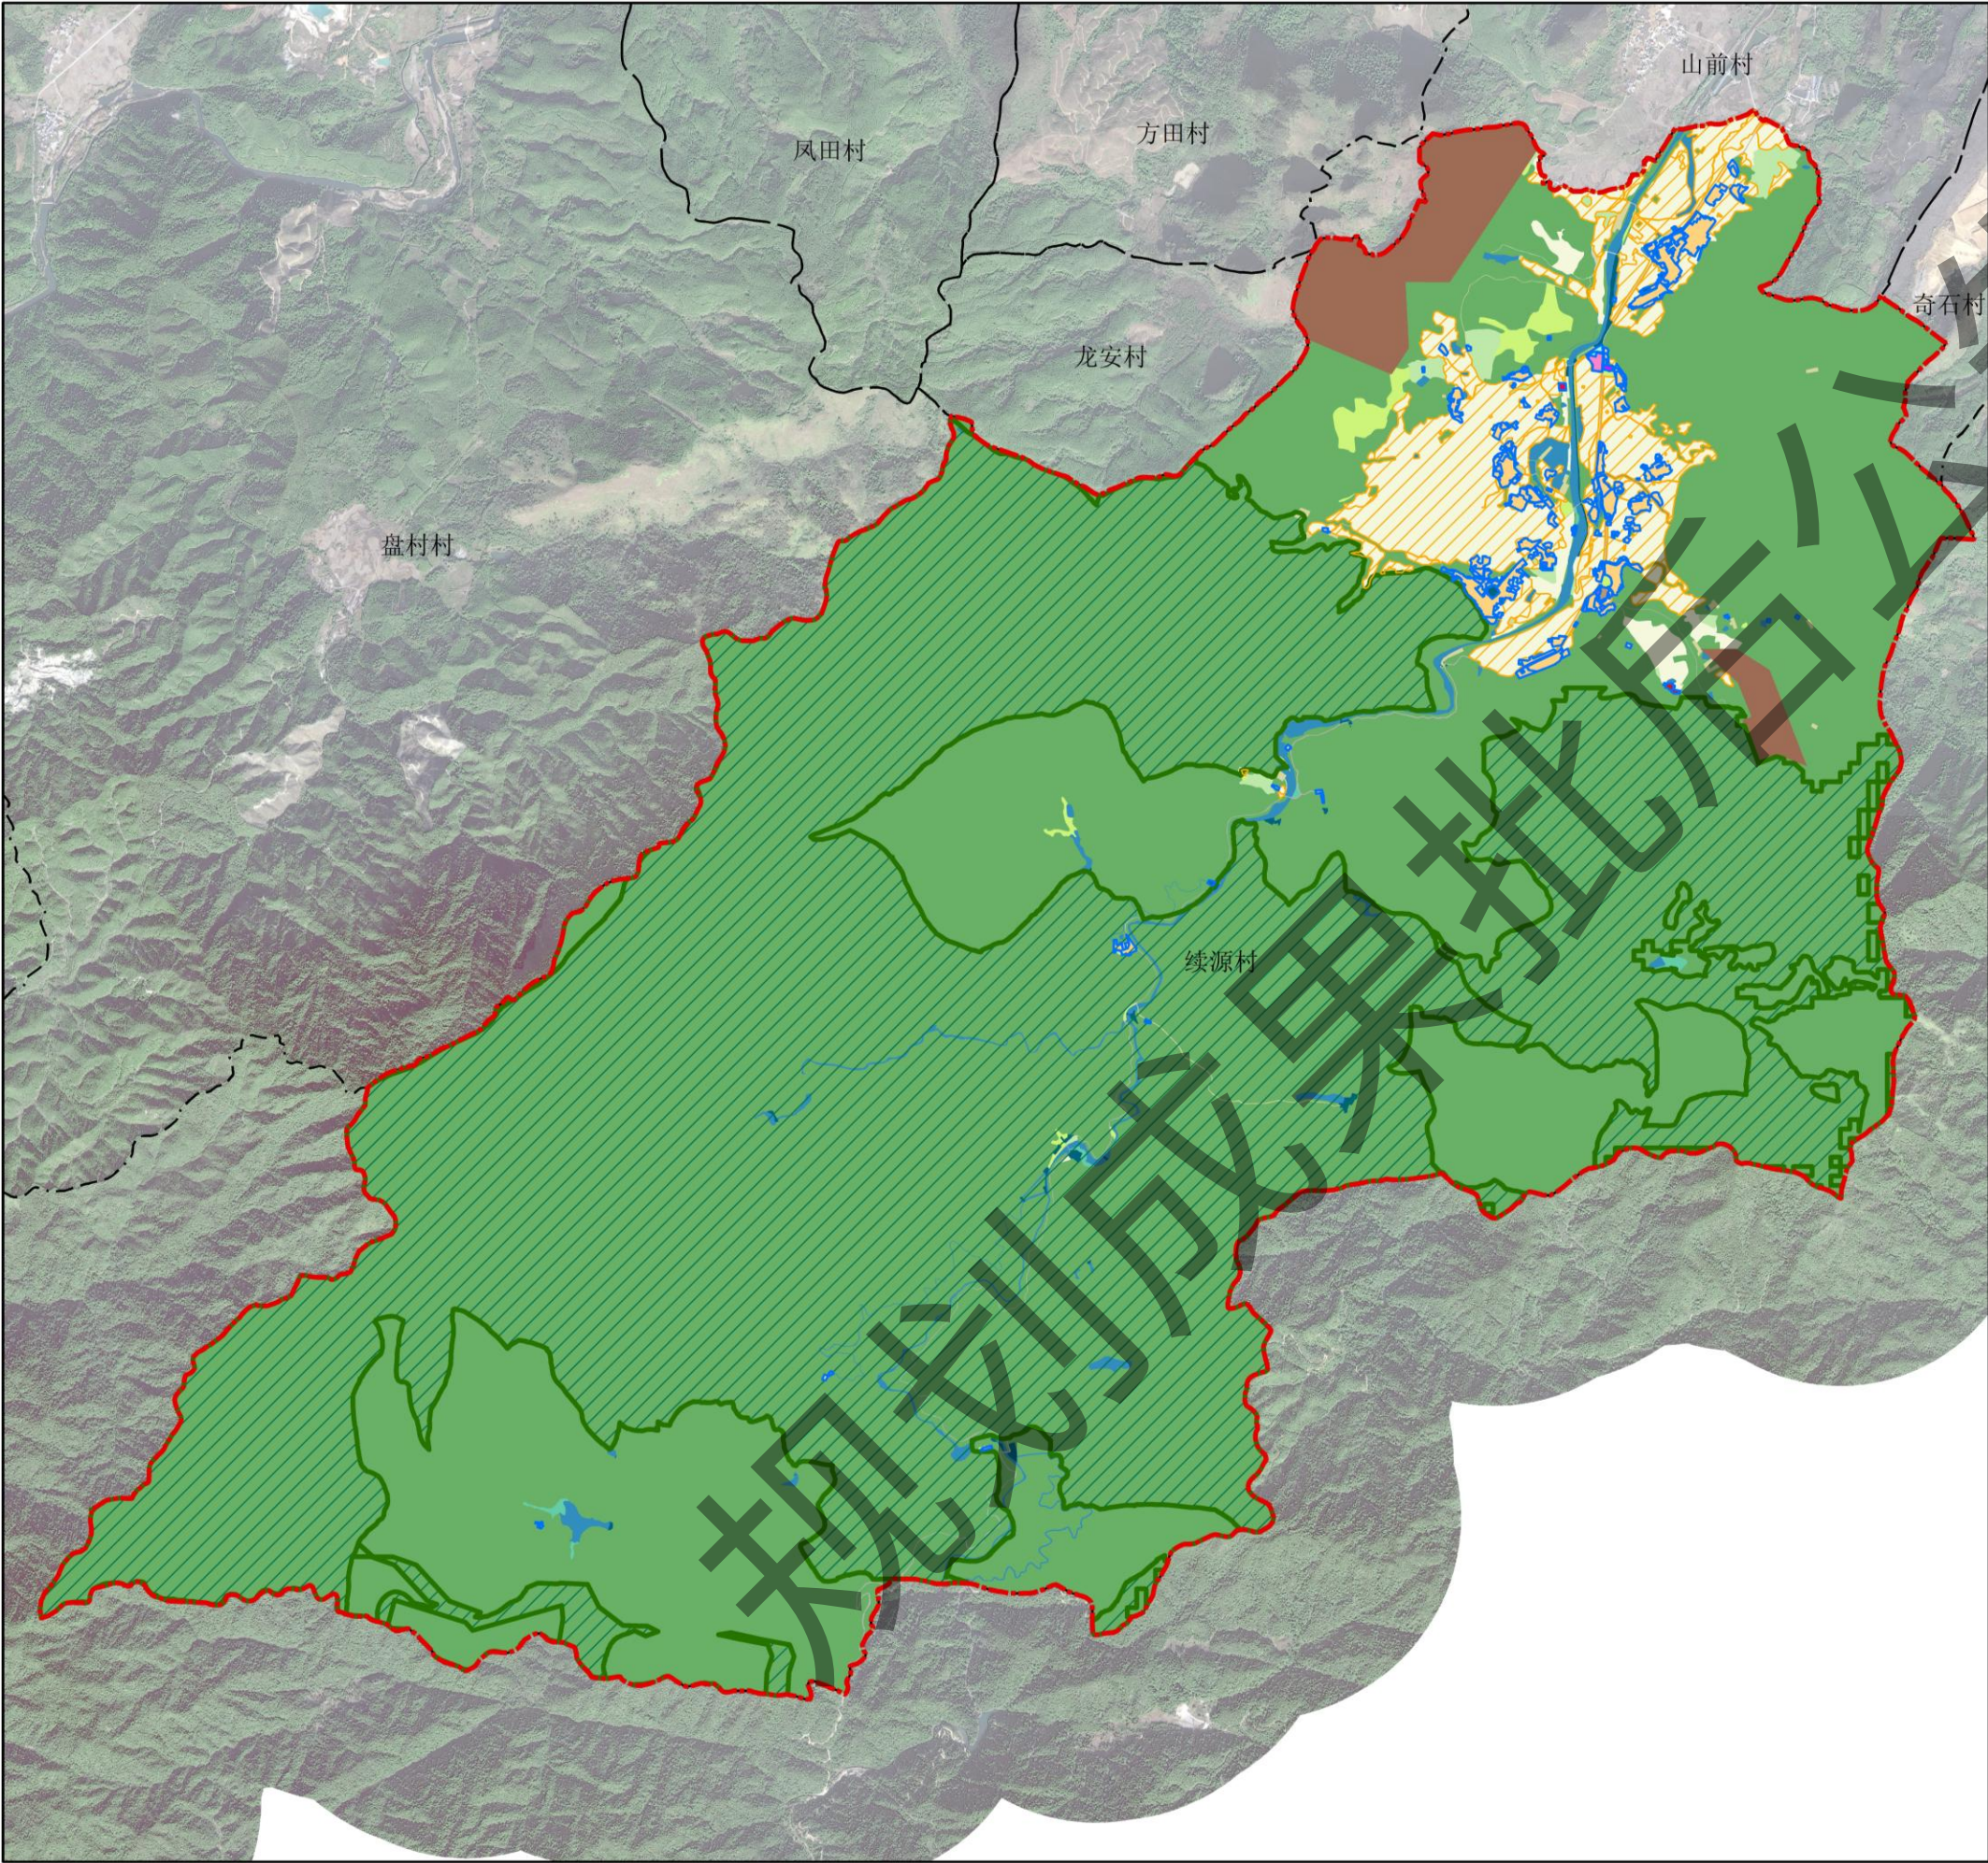

区位图

风玫瑰和比例尺

规划指标

规划指标体系	规划基期年	规划目标年	变化量	属性
耕地保有量	179.72	179.72	0.00	约束性
永久基本农田保护面积 (公顷)	175.17	175.17	0.00	约束性
耕地储备区面积 (公顷)	0.00	0.00	0.00	约束性
生态保护红线面积 (公顷)	2598.13	2598.13	0.00	约束性
林地保有量面积 (公顷)	—	—	—	约束性
湿地面积 (公顷)	2.50	2.50	0.00	约束性
建设用地规模 (公顷)	51.24	133.29	82.06	约束性
城乡建设用地规模 (公顷)	39.58	38.30	-1.28	约束性
村庄建设用地规模 (公顷)	39.58	38.20	-1.38	约束性
村庄居住用地规模 (公顷)	26.65	34.63	7.98	预期性
户籍人口数量 (人)	2533	2740	207	预期性
人均村庄建设用地面积 (㎡/人)	156.27	139.43	-16.84	预期性
新增宅基地户均面积 (㎡/户)	—	120	—	约束性

村域国土空间用途结构调整表

地类	现状基期年		规划目标年		规划期内增减 (公顷)
	面积 (公顷)	占比 (%)	面积 (公顷)	占比 (%)	
耕地	182.32	4.18	203.54	4.67	21.22
园地	23.62	0.54	14.01	0.32	-9.61
林地	4026.56	92.34	3934.91	90.24	-91.66
草地	18.12	0.42	16.82	0.39	-1.29
湿地	2.50	0.06	2.50	0.06	0.00
农业设施建设用地	7.28	0.17	6.67	0.15	-0.61
城乡建设用地	0.00	0.00	0.10	0.00	0.10
居住用地	26.65	0.61	34.63	0.79	7.98
公共管理与公共服务用地	0.69	0.02	0.75	0.02	0.06
商业服务业用地	0.21	0.00	0.43	0.01	0.21
工业用地	0.00	0.00	0.29	0.01	0.29
仓储用地	0.41	0.01	0.29	0.01	-0.12
乡村道路用地	0.38	0.01	0.00	0.00	-0.38
交通场站用地	0.00	0.00	0.00	0.00	0.00
公用设施用地	0.79	0.02	0.83	0.02	0.04
绿地与开敞空间用地	0.00	0.00	0.27	0.01	0.27
留白用地	0.00	0.00	0.00	0.00	0.00
空闲地	0.00	0.00	0.00	0.00	0.00
203村庄范围内的其他土地	10.45	0.24	0.71	0.02	-9.74
区域基础设施	公路用地	7.11	0.16	7.08	-0.03
水工设施用地	4.47	0.10	4.56	0.10	0.09
其他建设土地	特殊用地	0.00	0.00	0.00	0.00
采矿用地	0.08	0.00	83.35	1.91	83.27
陆地水域	48.59	1.11	48.61	1.11	0.02
其他土地	0.41	0.01	0.28	0.01	-0.13
总计	4360.63	100.00	4360.63	100.00	0.00

图例

行政区划线

- 村庄行政区划
- 城镇开发边界
- 永久基本农田
- 生态保护红线
- 村庄建设边界

用地类型

- 耕地
- 园地
- 林地
- 草地
- 农业设施建设用地
- 农村宅基地
- 农村社区服务设施用地
- 机关团体用地
- 教育用地
- 商业服务业用地
- 工业用地
- 采矿用地
- 交通运输用地
- 公用设施用地
- 防护绿地
- 特殊用地
- 陆地水域
- 其他土地

基础及公共服务设施

- 村委会
- 党群服务中心
- 小学
- 卫生室
- 祠堂
- 图书室
- 文化活动室
- 体育活动设施
- 污水处理设施
- 公共场所
- 停车场
- 垃圾收集点