


北江武江区大村段（含左岸插花地）河道管理范围优化调整说明

韶关市水务局拟对北江武江区大村段（含左岸插花地）开展堤防加固工作，并已明确此河段堤防断面与平面布置图，根据《广东省河湖管理范围划定技术指引》中“现状有堤防，但堤防未达标，且有经批复、明确了设计断面的规划，可根据规划断面，确定河道管理范围”的规定，依据韶关市水务局批复的堤防断面及平面布置图，本次对北江武江区大村段（含左岸插花地）河道管理范围进行了相应的优化调整。

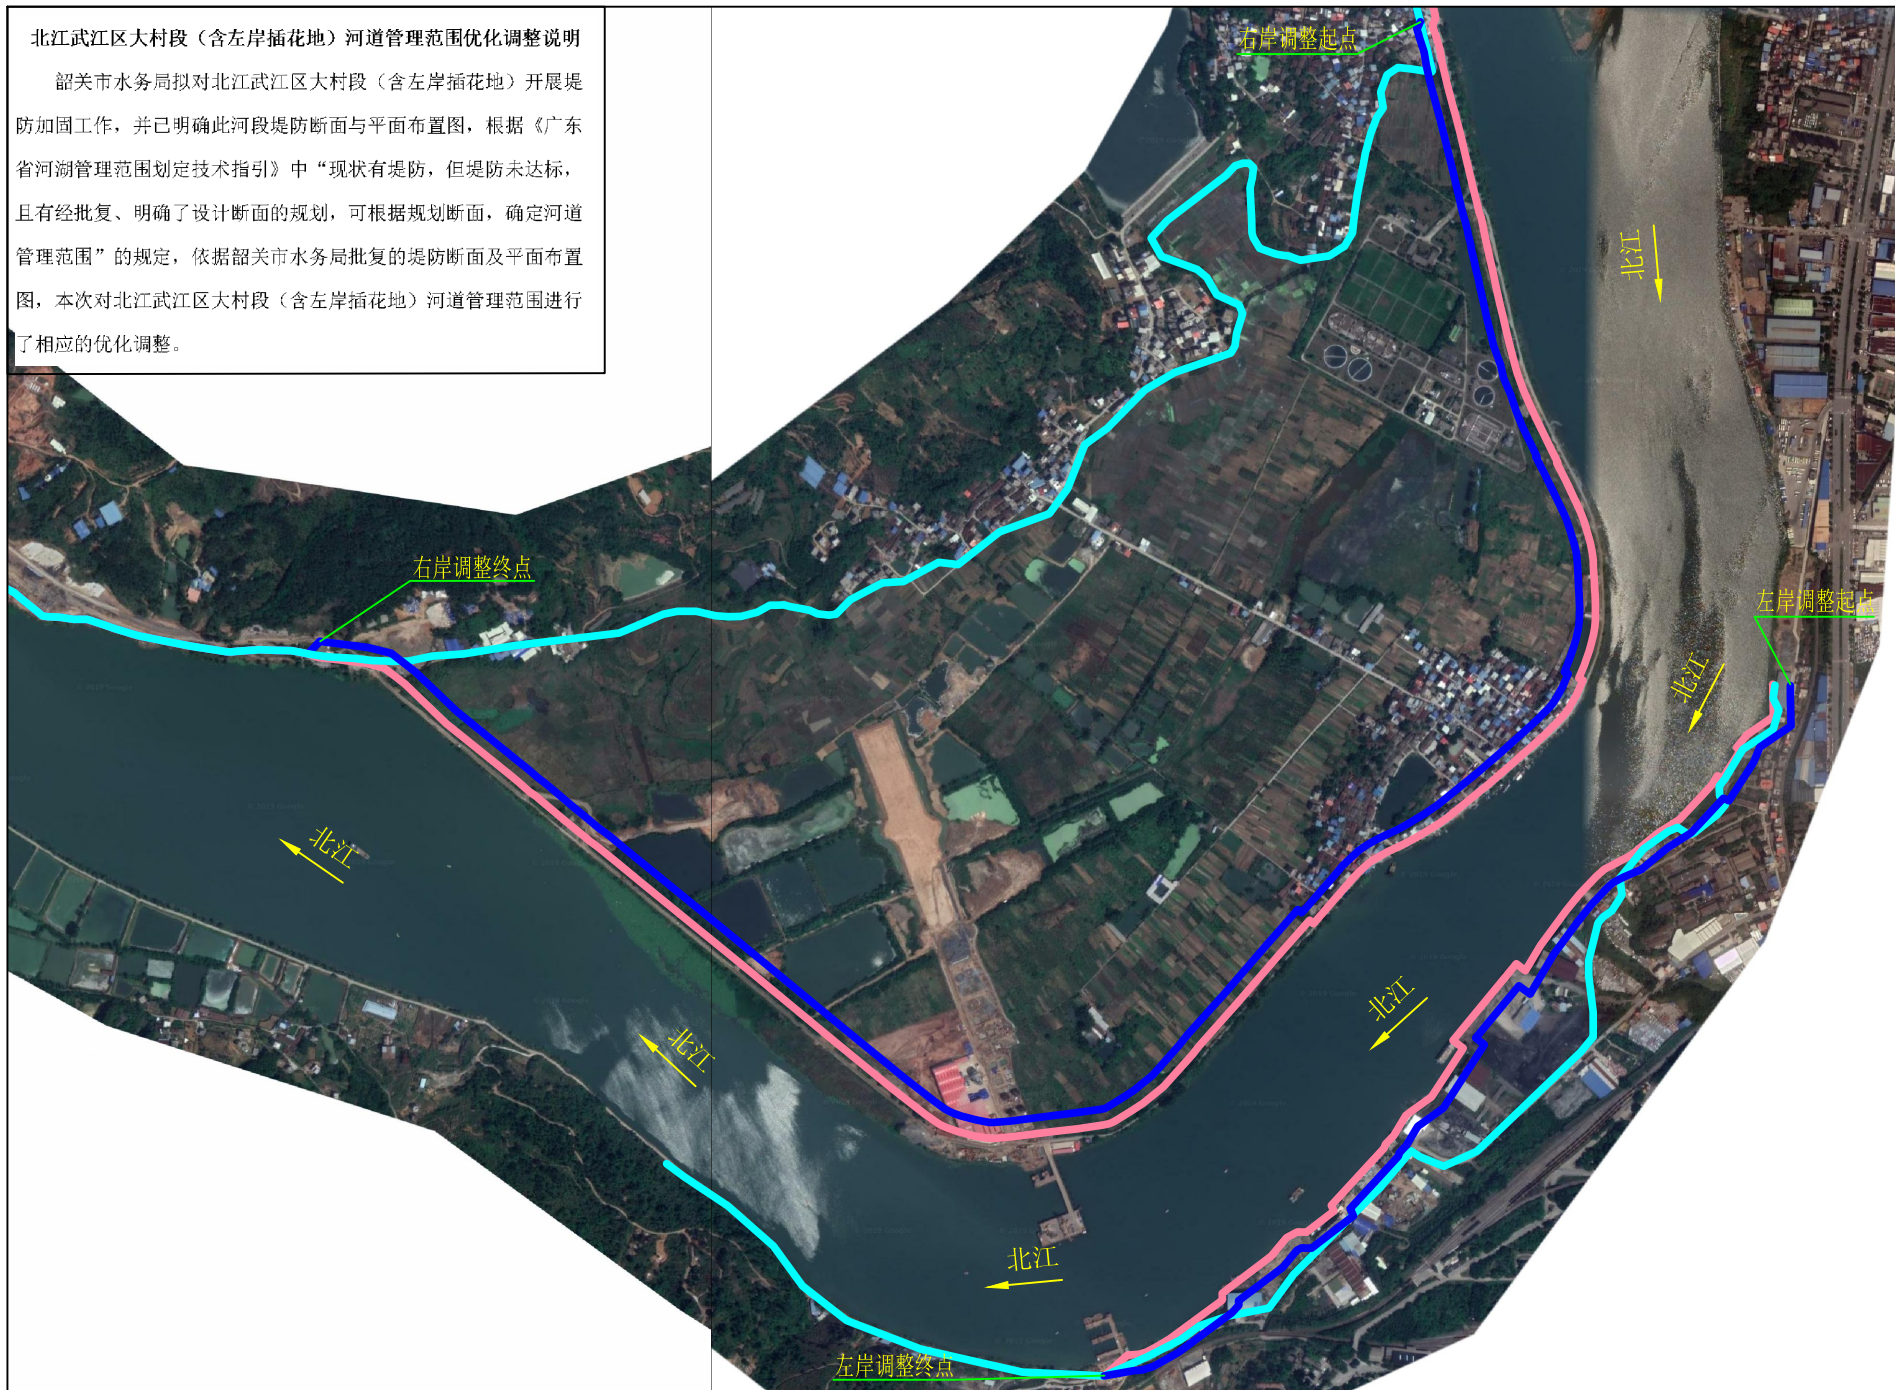

北江武江区大村段（含左岸插花地）河道管理范围优化调整成果公示图

图例

调整前河道管理范围线	
调整后河道管理范围线	
加固后堤线	